

備中局建第 814 号  
令和 6年 11月 25日

岡山県トラック協会 殿

備中県民局長



### 道路交通規制の実施について(通知)

道路の種類及び路線	一般県道 玉島港線	位置	倉敷市 玉島乙島 地内
工事名称	第 141-42-2 号 単県 道路工事(舗装補修)その2	施工時間	自 9時00分 至 17時00分
施工期間	自 令和6年12月13日 至 令和6年12月27日	通行禁止時間	自 9時00分 至 17時00分
工事施工の概要	L= 100 m W= 5.0 m 残幅員= 0.0 m	工事内容	施工延長L=100.0m 幅員W=5.0(6.0)m 切削オーバーレイA=500m <sup>2</sup>
発注者	岡山県倉敷市羽島1083 岡山県備中県民局建設部維持補修課	電話	086-434-7039
施工業者	岡山県倉敷市玉島3034-1 業者名 有限会社実栄道路	電話	086-525-3427
道路交通に 対する措置	片側交互通行		舗装施工時 大型・中型車通行止め
標識建設日	令和6年12月6日		
禁止又は規制を 必要とする理由	道路補修工事		
迂回路又は措置	有 (別紙参照)		
所轄警察署との 協議実施日	令和6年11月15日		
バス路線	無	バス会社名	






# 平面図


S=1/1000

施工延長 L=100.0m W=5.0(6.0)m  
 切削オーバーレイ工 A=500m<sup>2</sup>

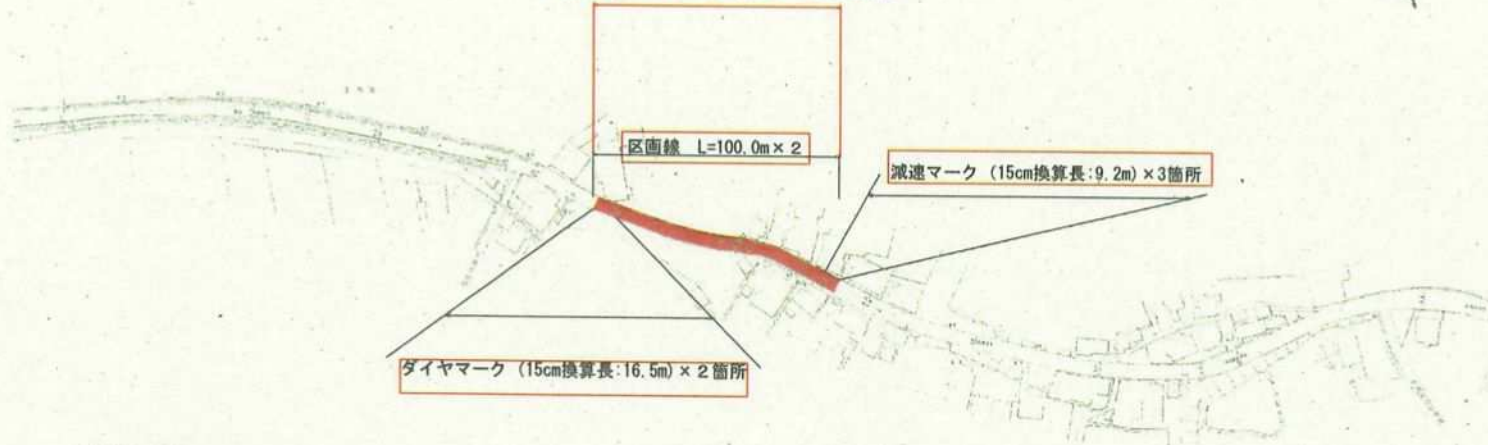

# 標準断面図

S=1/40

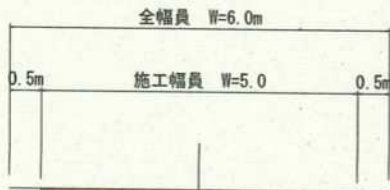

路面切削工 t=5.0cm  
 表層：再生粗粒度As改質Ⅱ型(20) t=5.0cm

工事名	道路 道路工事 (舗装補修) その2		
路線名	(一) 玉島道路		
断面名	平面図・標準断面図		
縮尺	縦 横	図面番号	1 / 1
事業所名	岡山県道中津島路		

# 工事標識

工事中	
工事	
区間	倉敷市
期間	月 日 ~ 月 日
施工	
発注者	
(電話)	

①

月日〜月日迄工事の為大変  
 ご迷惑を御掛け  
**工事予告**

②

御迷惑をおかけして工事  
 中御協力をお願いします  
**お願い**

③

工事中につき  
**まわり道**

④

  
**工事中**

⑤

この先  
**片側交互通行**

⑥


工事中につき  
 通り抜け出来ません

⑦

**全面通行止**


⑧

方向指示板

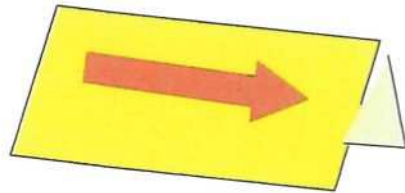


⑨

コーンバー

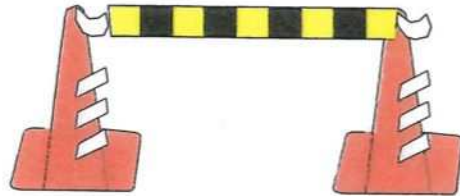

⑩


ガードマン

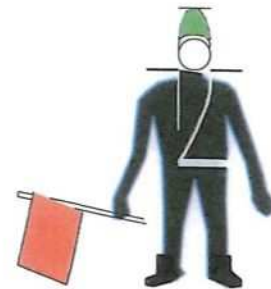

⑪

⑫

この先  
**車線減少**

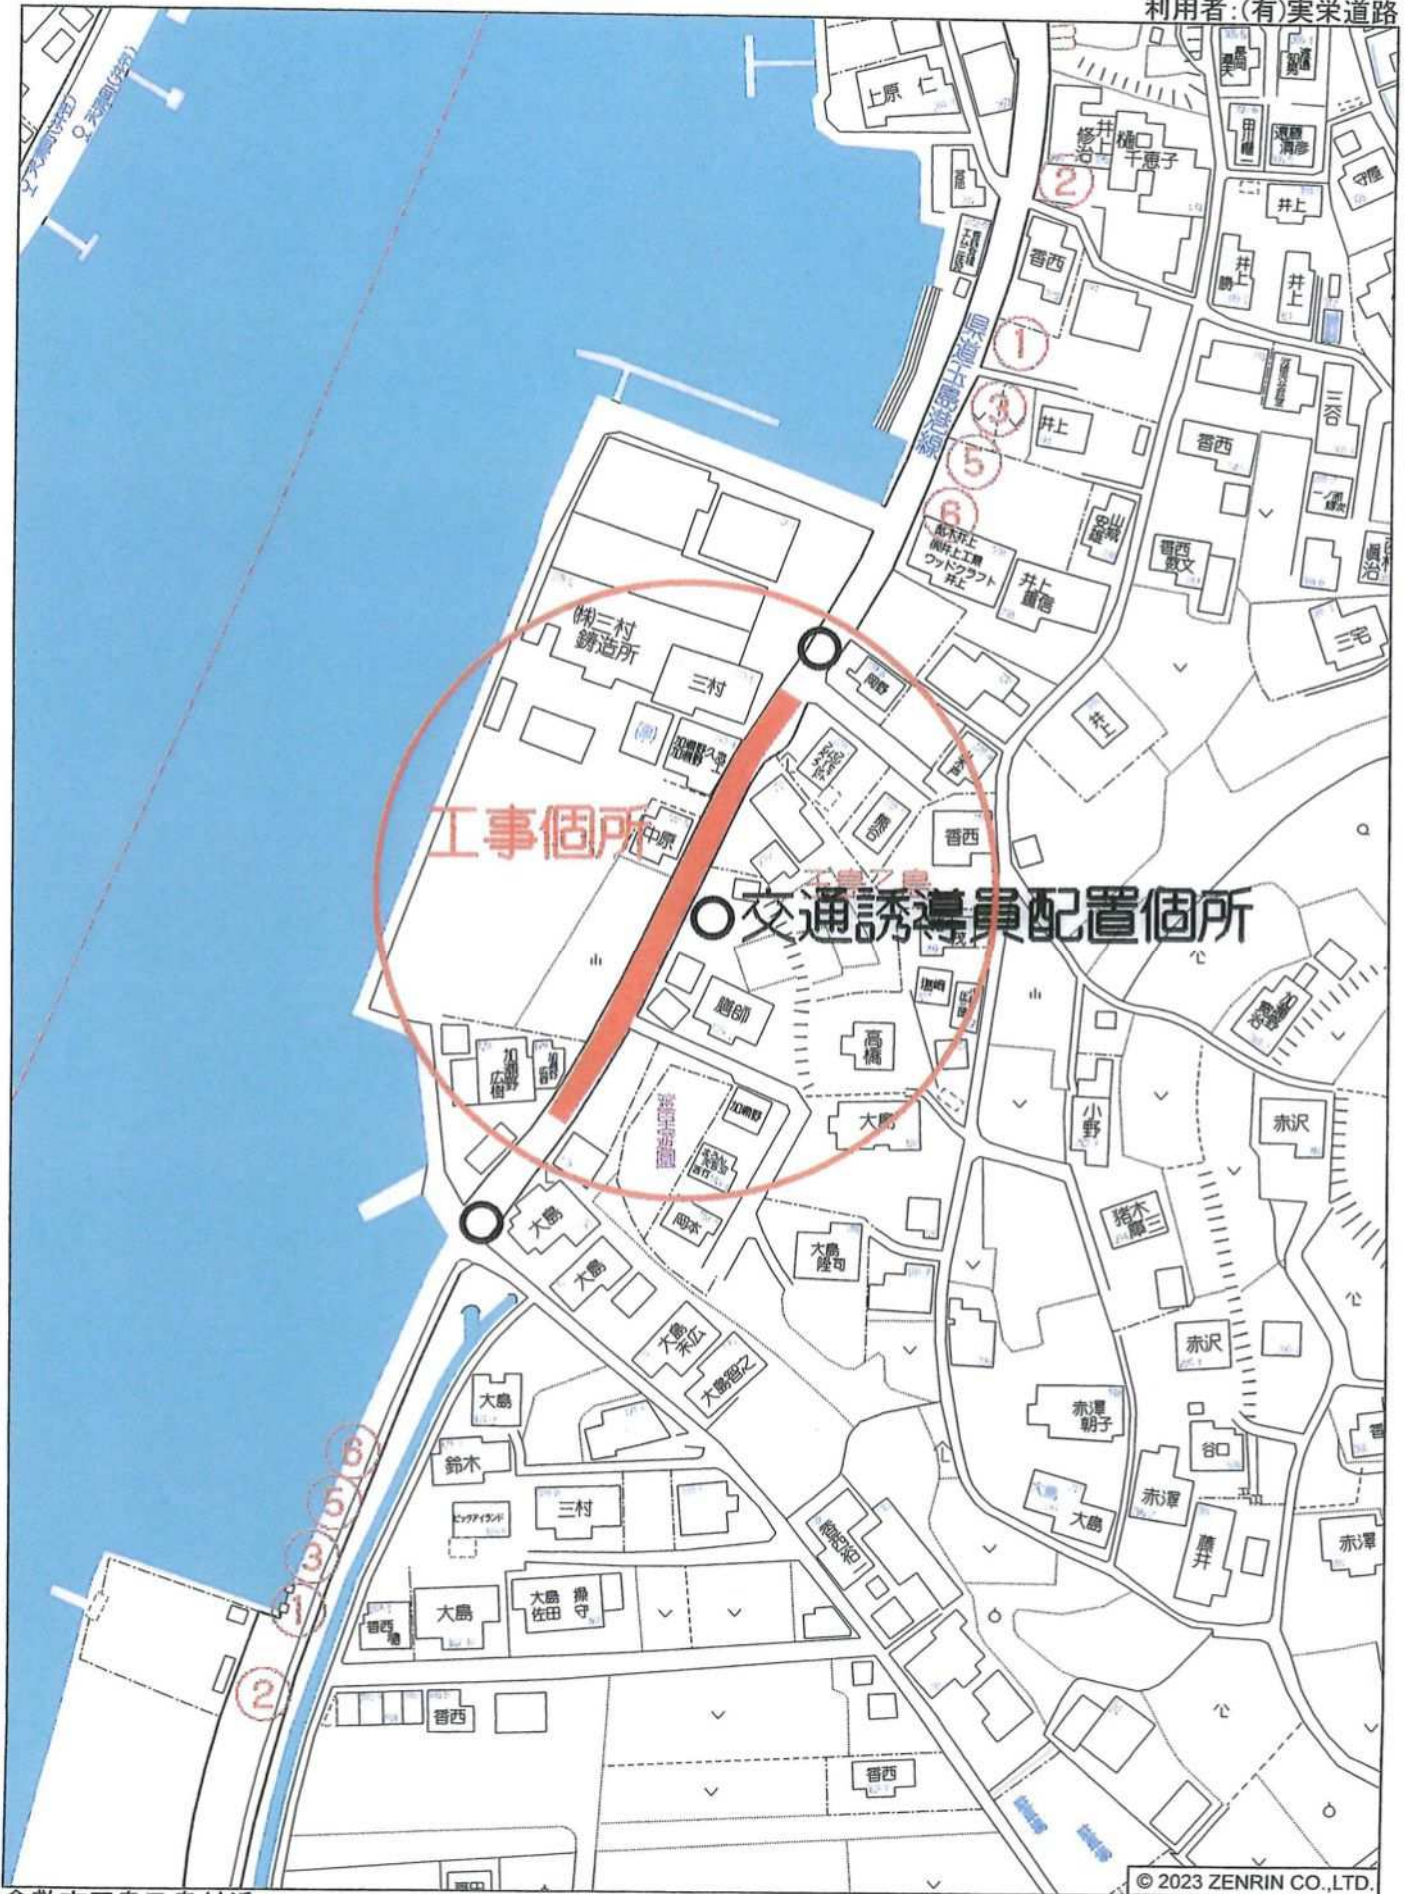


倉敷市玉島乙島付近



①  
水玉ブリッジ方面  
大型・中型車  
通行止め

②  
大型・中型車  
通行止め

施工箇所

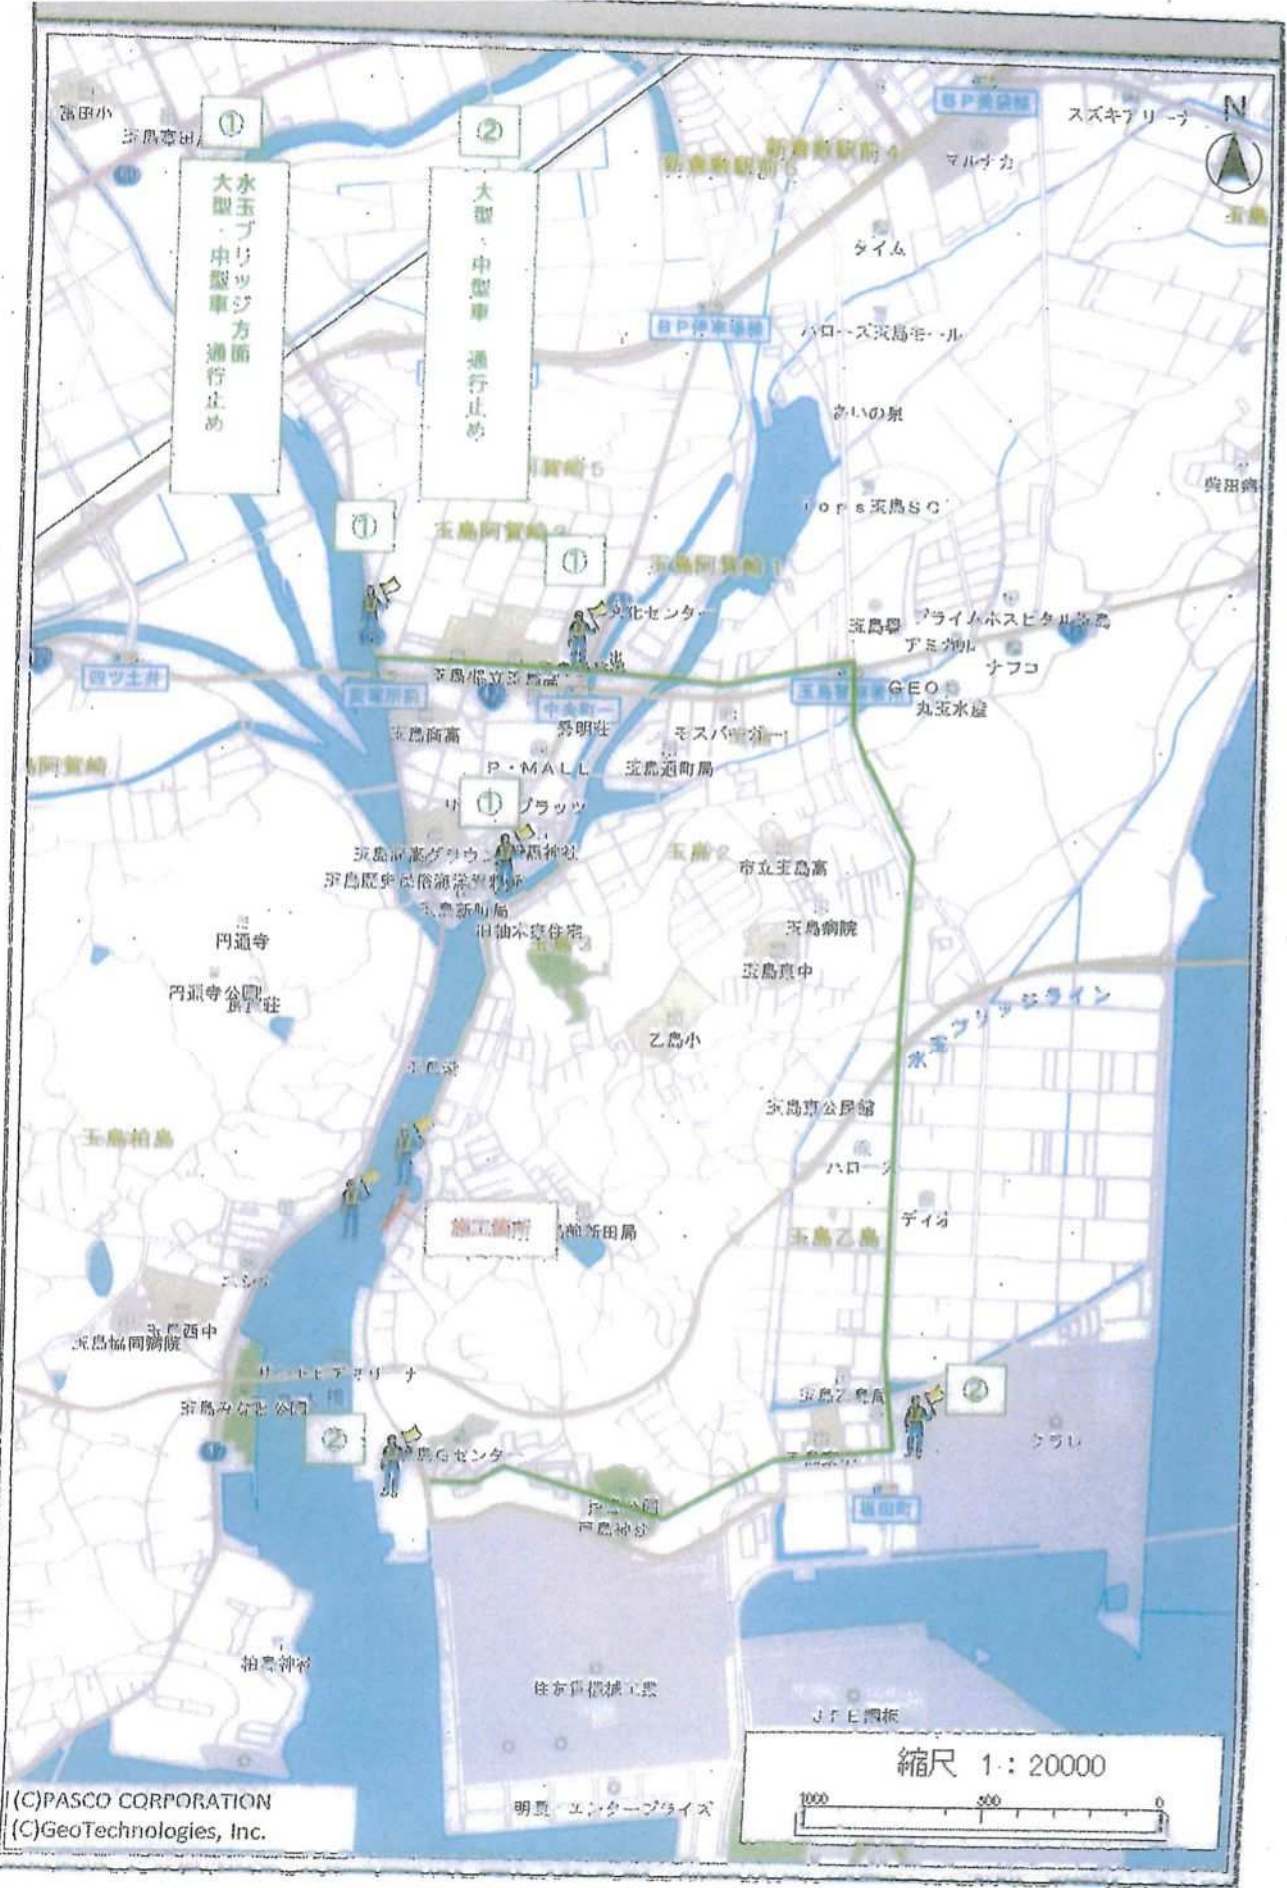

(C)PASCO CORPORATION  
(C)GeoTechnologies, Inc.

縮尺 1: 20000

1000 500 0