



■ 工事日時・場所① (下り線)

・日時：2月13日 (木) 22:00 ~ 23:30 (夜間工事)

・場所：国道2号 (下り)
船坂トンネルから約2.8km付近
(兵庫県赤穂郡上郡町梨ヶ原612-2付近)

■ 工事日時・場所② (上り線)

・日時：2月13日 (木) 23:30 ~ 14日 (金) 0:30 (夜間工事)


・場所：国道2号 (上り)
船坂トンネルから約1.5km付近
(兵庫県赤穂郡上郡町梨ヶ原1037-1付近)

ご通行の皆さまへ

・工事中は片側交互通行となります

・通行の際は、**現地の誘導員の指示に従ってください**

※本工事箇所については、岡山国道事務所 岡山維持出張所へ事前にご通知しております。

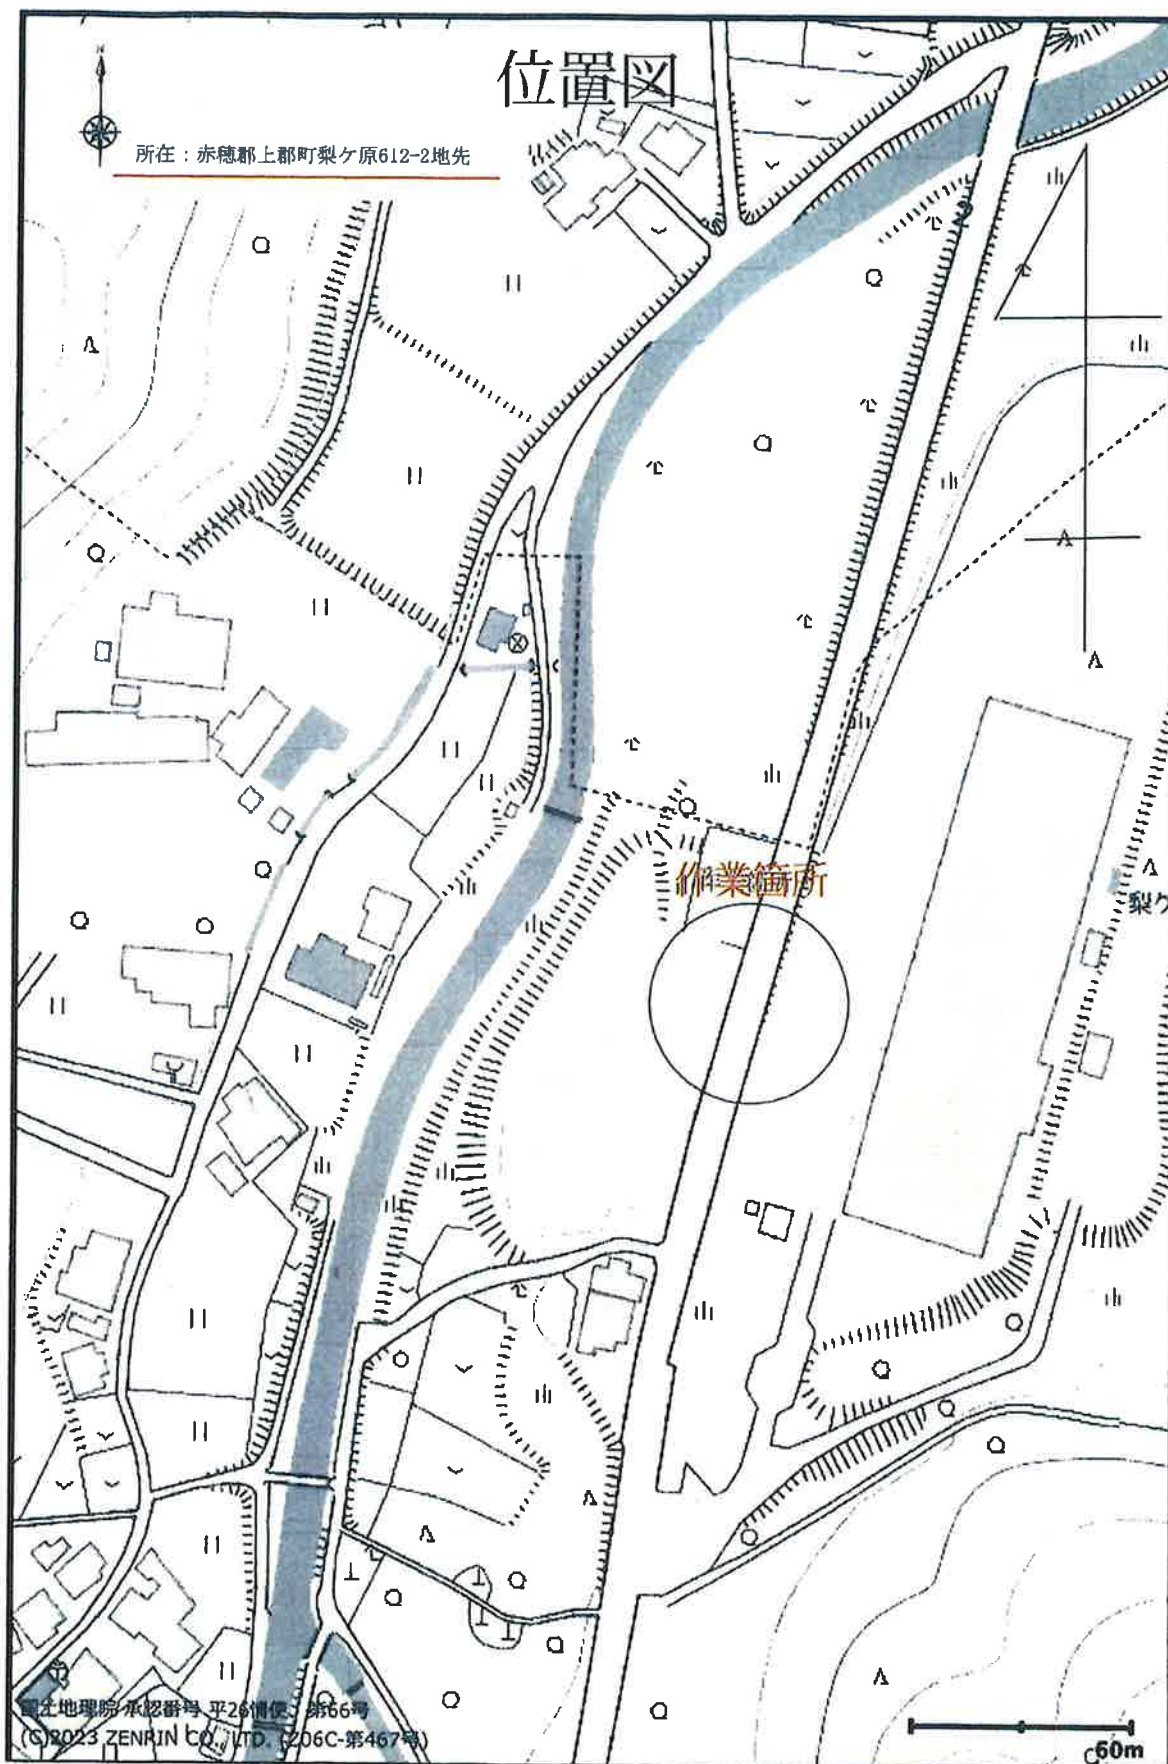


平面図 縮尺=1:500
(単位 M)

設計番号
x19031

路線名	一般国道 2号
場所	赤穂郡上郡町梨ヶ原 612-2地先
配電線名	船坂 線
電柱番号	204E7
道路状況	アスファルト舗装

行為

127.1K 付近
変圧器取替工事

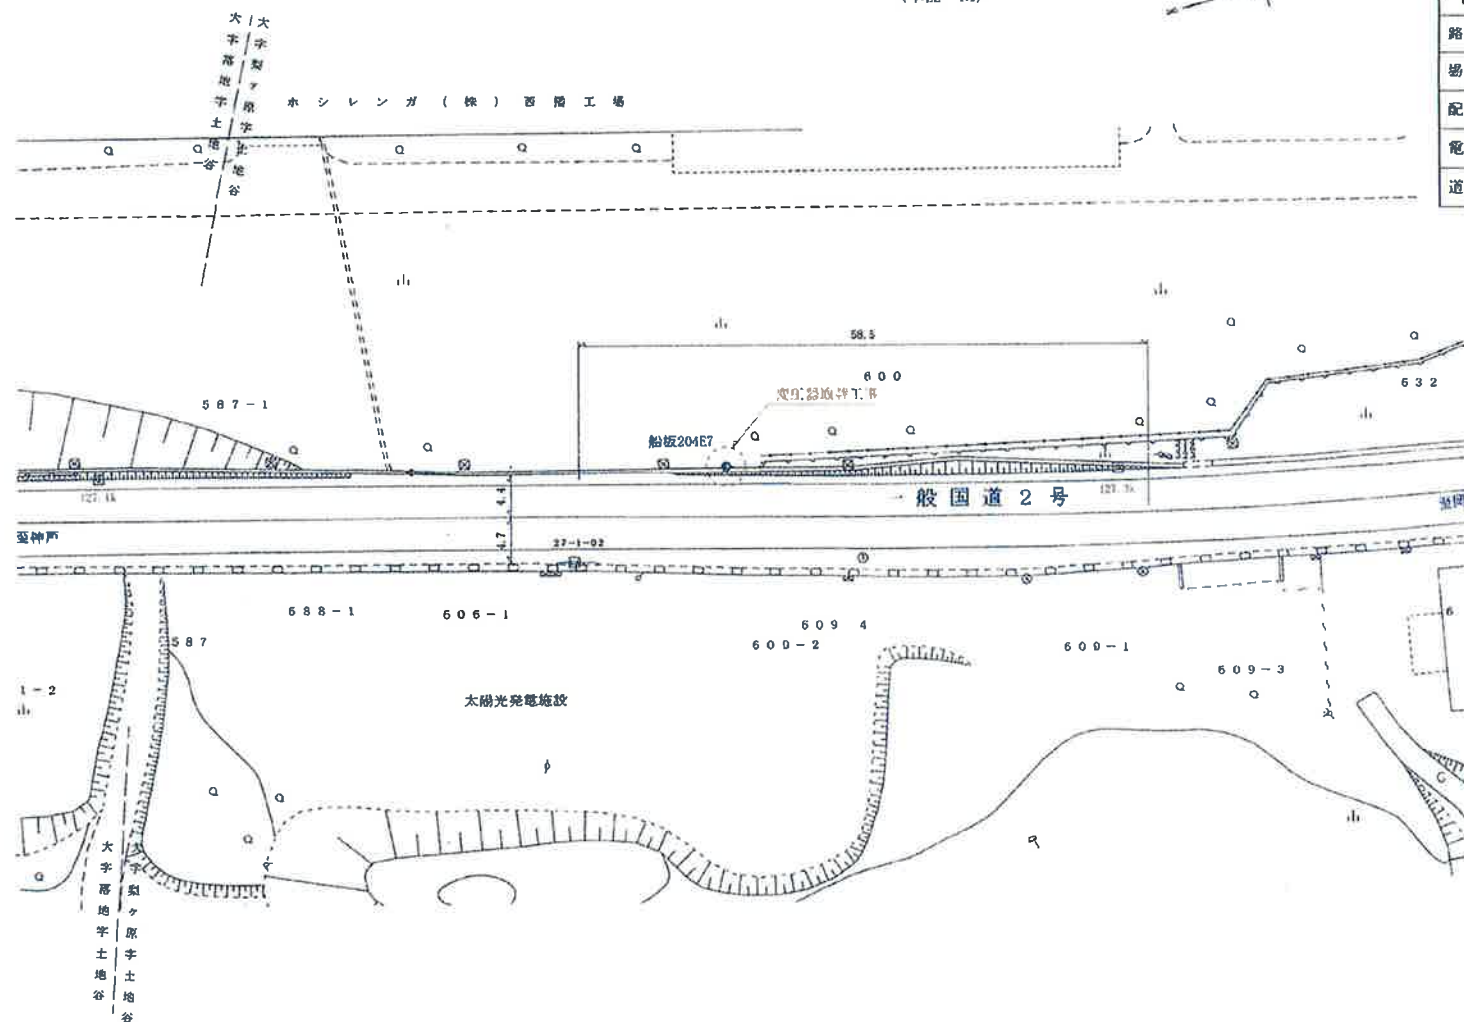


凡	例
●	コン柱 占用 赤色
○	木柱 掘削 緑色
—	支柱 廃止 黄色
→	支線 境界線
○~	支線柱

用地No

(夜間)
交通対策（作業配置）図 縮尺=1:500
(単位 M)

所在：赤穂郡上郡町梨ヶ原 612-2地先

127.1K 付近
変圧器取替工事

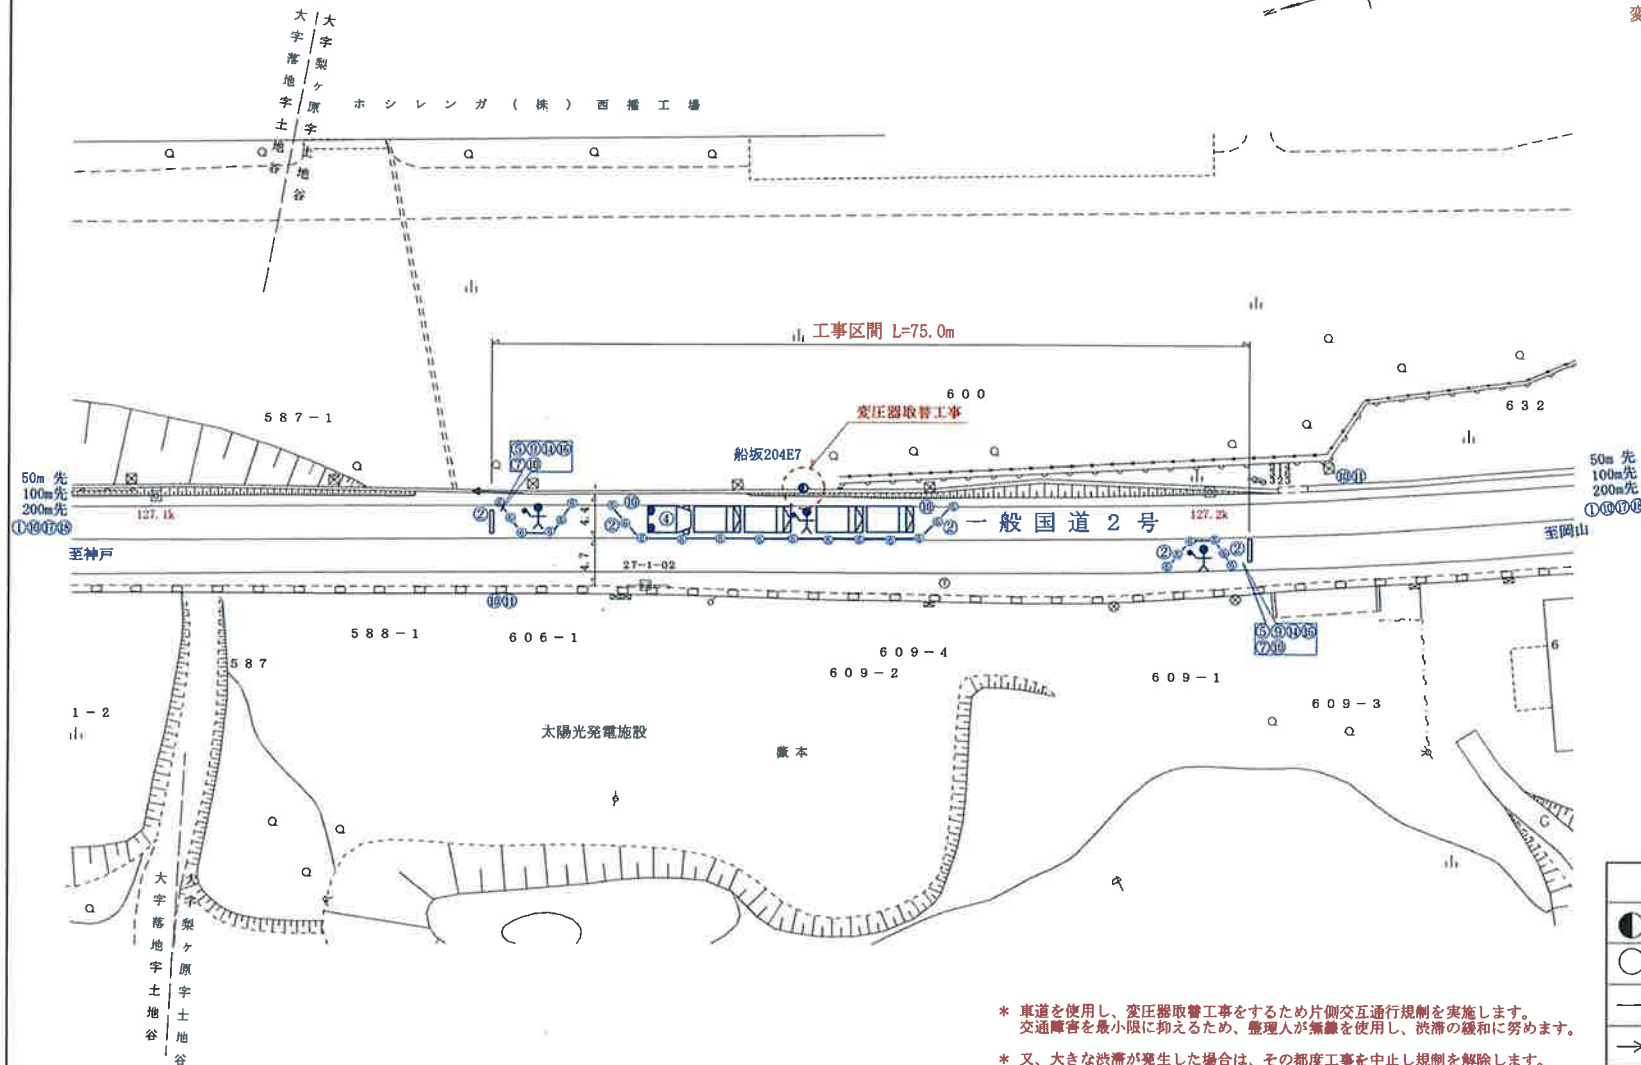

* 車道を使用し、変圧器取替工事をするため片側交互通行規制を実施します。
交通障害を最小限に抑えるため、整理人が無識を使用し、渋滞の緩和に努めます。

* 又、大きな渋滞が発生した場合は、その都度工事を中止し規制を解除します。
渋滞を解消してから工事を再開します。

* 歩行者が通行の際には、作業を中断し、安全を確保するため整理員が誘導します。

* 夜間工事時には照明灯付きカラーコーン、内照式矢印板を使用します。
安全を確保するためA.Vライトを配置します。

凡	例
●	コン柱 占用 赤色
○	木柱 掘削 緑色
—	支柱 廃止 黄色
→	支線 --- 境界線
〰	支線柱

用地No

現 況 写 真

設計
番号

X


船坂 204E7

変圧器取替工事



至 岡山

至 神戸

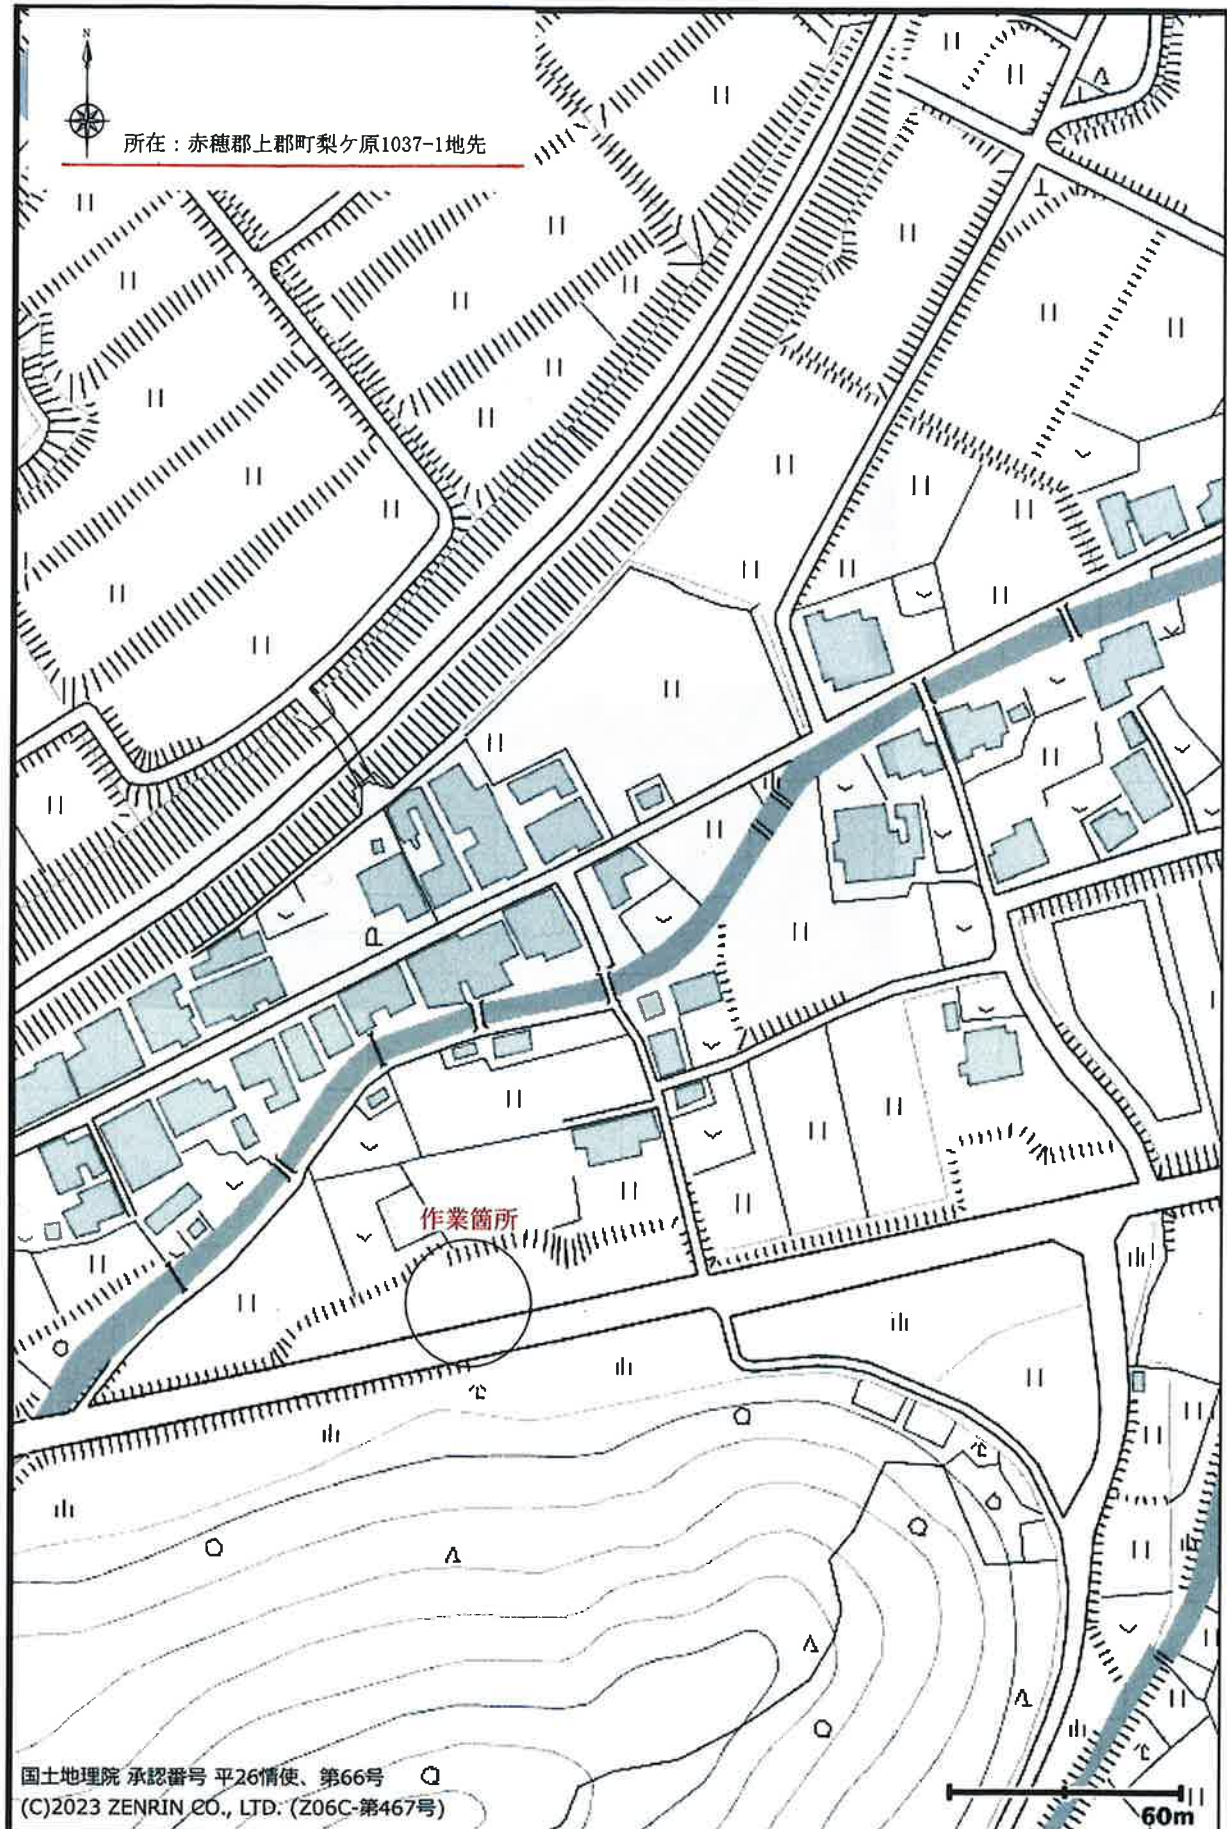


平面図 縮尺=1:500

(単位 M)

所在：赤穂郡上郡町梨ヶ原 1037-1地先

128.5K 付近
変圧器取替工事

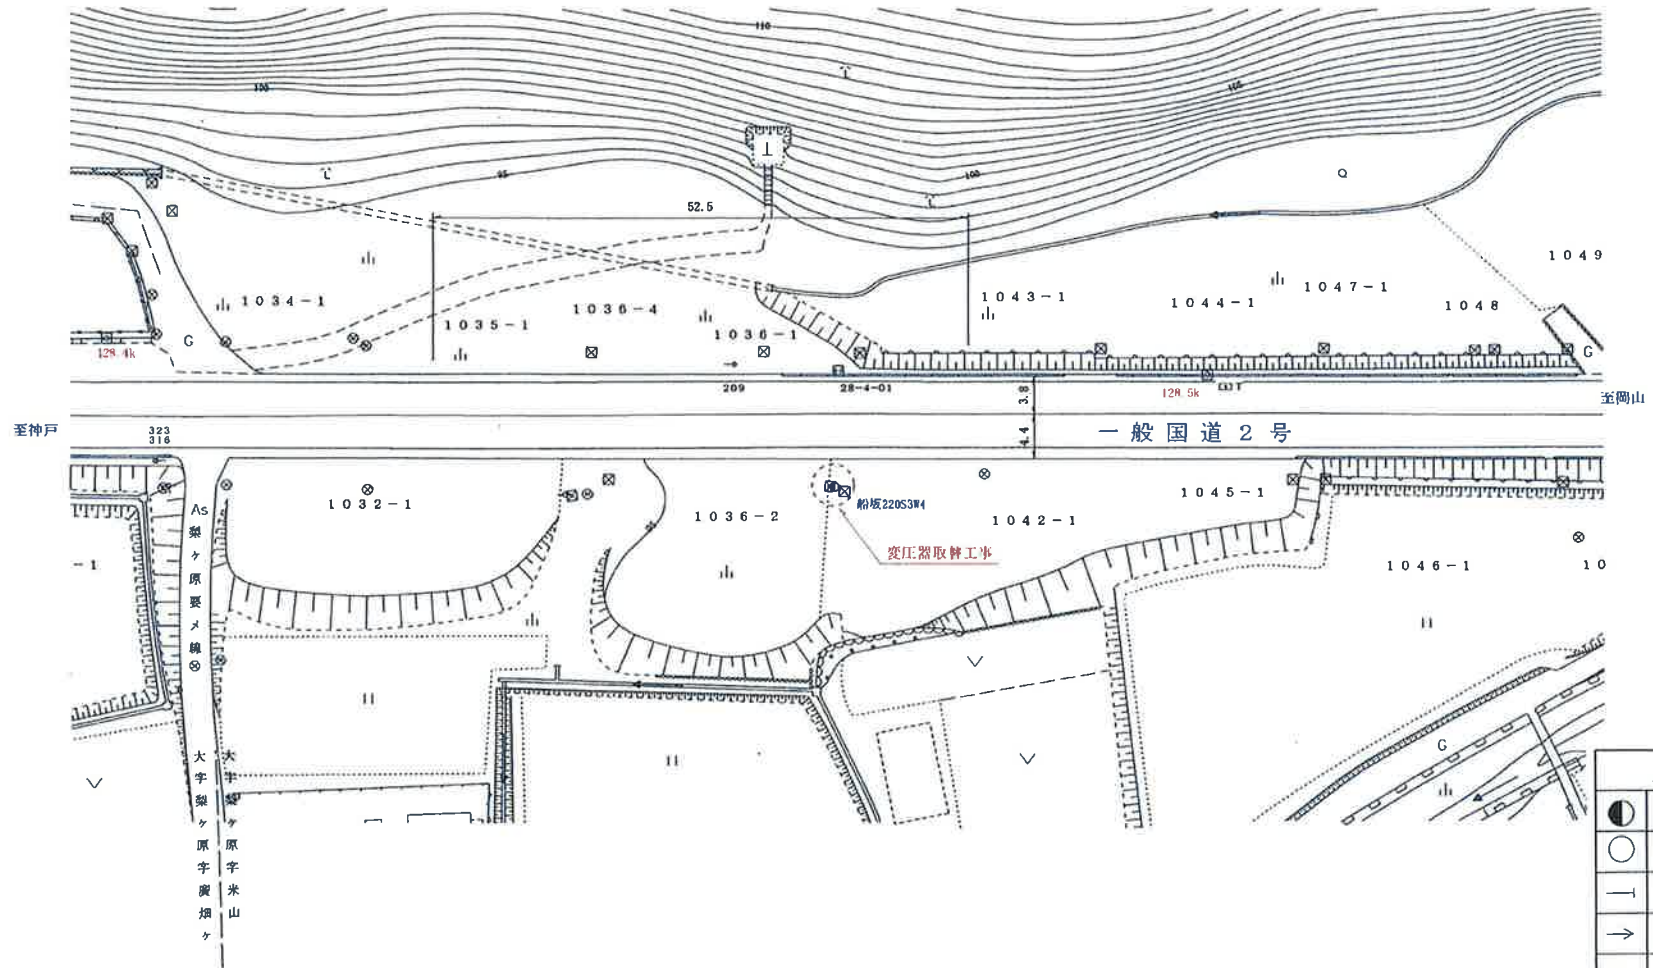


凡		例	
	コン柱	占用	赤色
	木柱	掘削	緑色
	支柱	廃止	黄色
	支線	境界線	
	支線柱		

用地No

(夜間)
交通対策 (作業配置) 図
縮尺=1:500
(単位: 米)

所在: 赤穂郡上郡町梨ヶ原 1037-1地先

128.5K 付近
変圧器取替工事

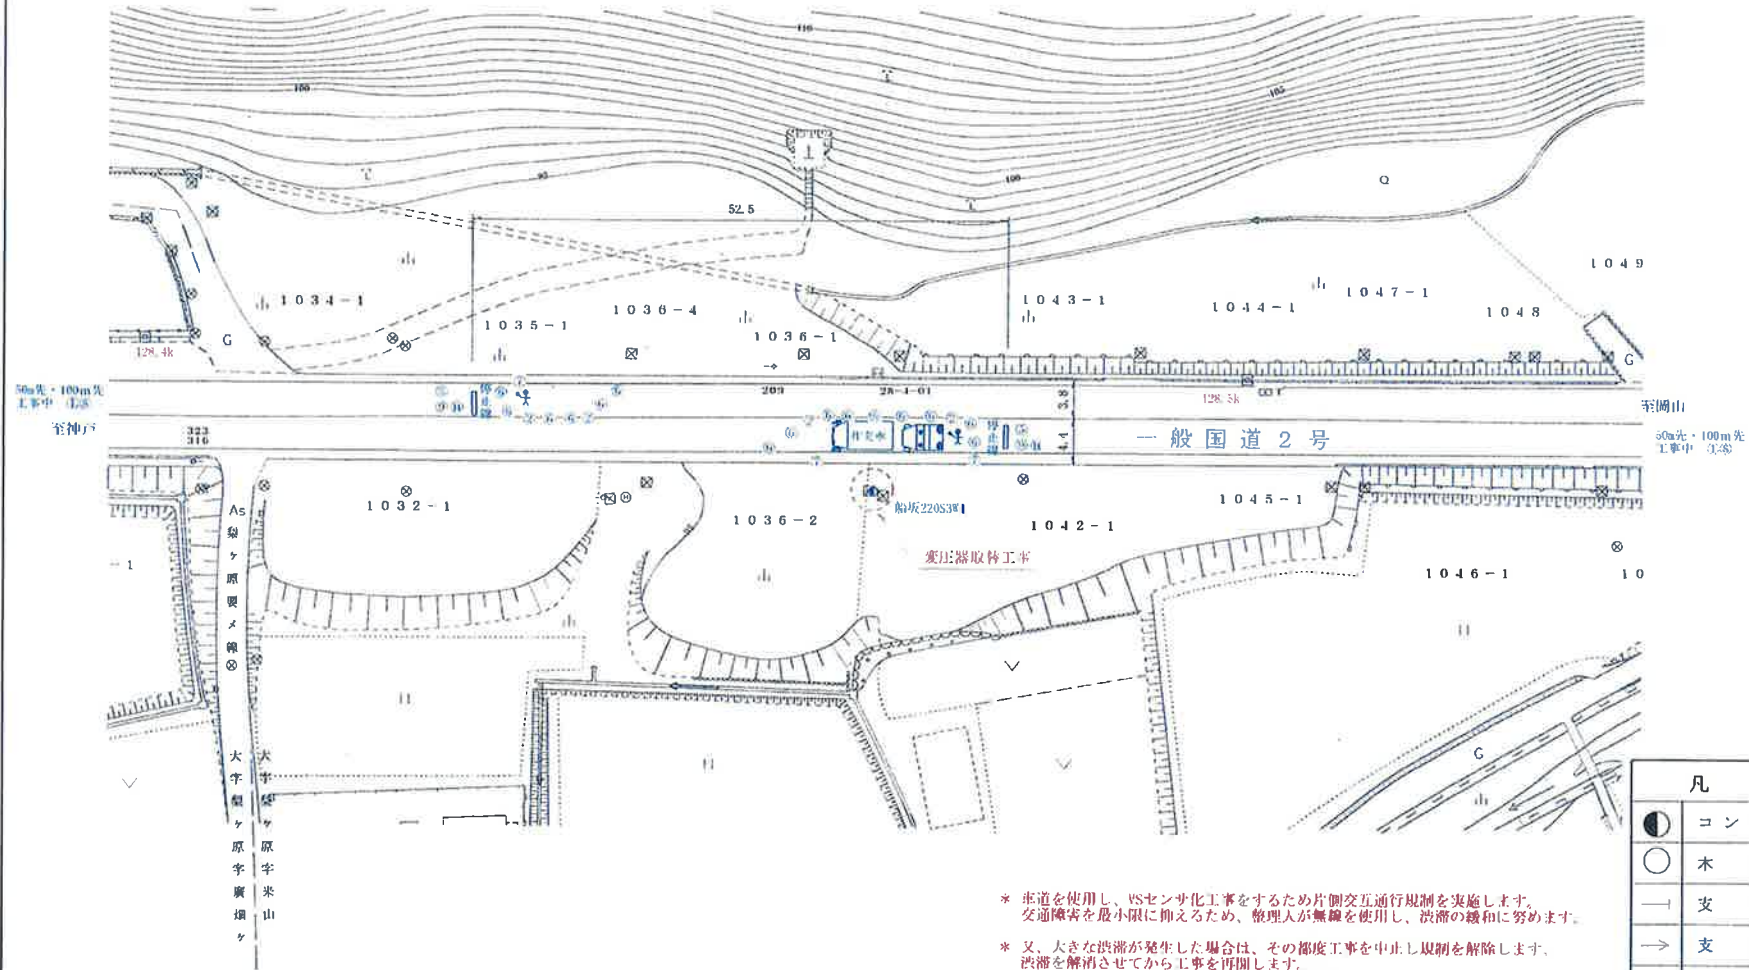

- * 本道を使用し、VSセンサ化工事をするため片側交互通行規制を実施します。交通障害を最小限に抑えるため、敷理人が無識を使用し、渋滞の緩和に努めます。
- * 又、大きな渋滞が発生した場合は、その都度工事を中止し規制を解除します。渋滞を解消してから工事を再開します。
- * 歩行者が通行の際には、作業を中断し、安全を確保するため整理員が誘導します。
- * 夜間工事時には照明灯付きカラーコーン、内照式矢印板を使用します。安全を確保するためA/Vライトを配置します。

凡	例
●	コン柱 占用 赤色
○	木柱 掘削 緑色
—	支柱 廃止 黄色
→	支線 --- 境界線
○V	支線柱

用地No.

船坂 220S3W4

変圧器取替工事



→
至 岡山

←
至 神戸