


錦南交差点内 舗装工事

笹ヶ瀬令和橋側

前半 通行止め
後半 直進・右折できません。

前半 左折できません。
後半 右折できません。

12日 1日で施工を行います。
前半 笹ヶ瀬令和橋側施工 (通行止め)
後半 交差点中央施工 (通行止め解除後)

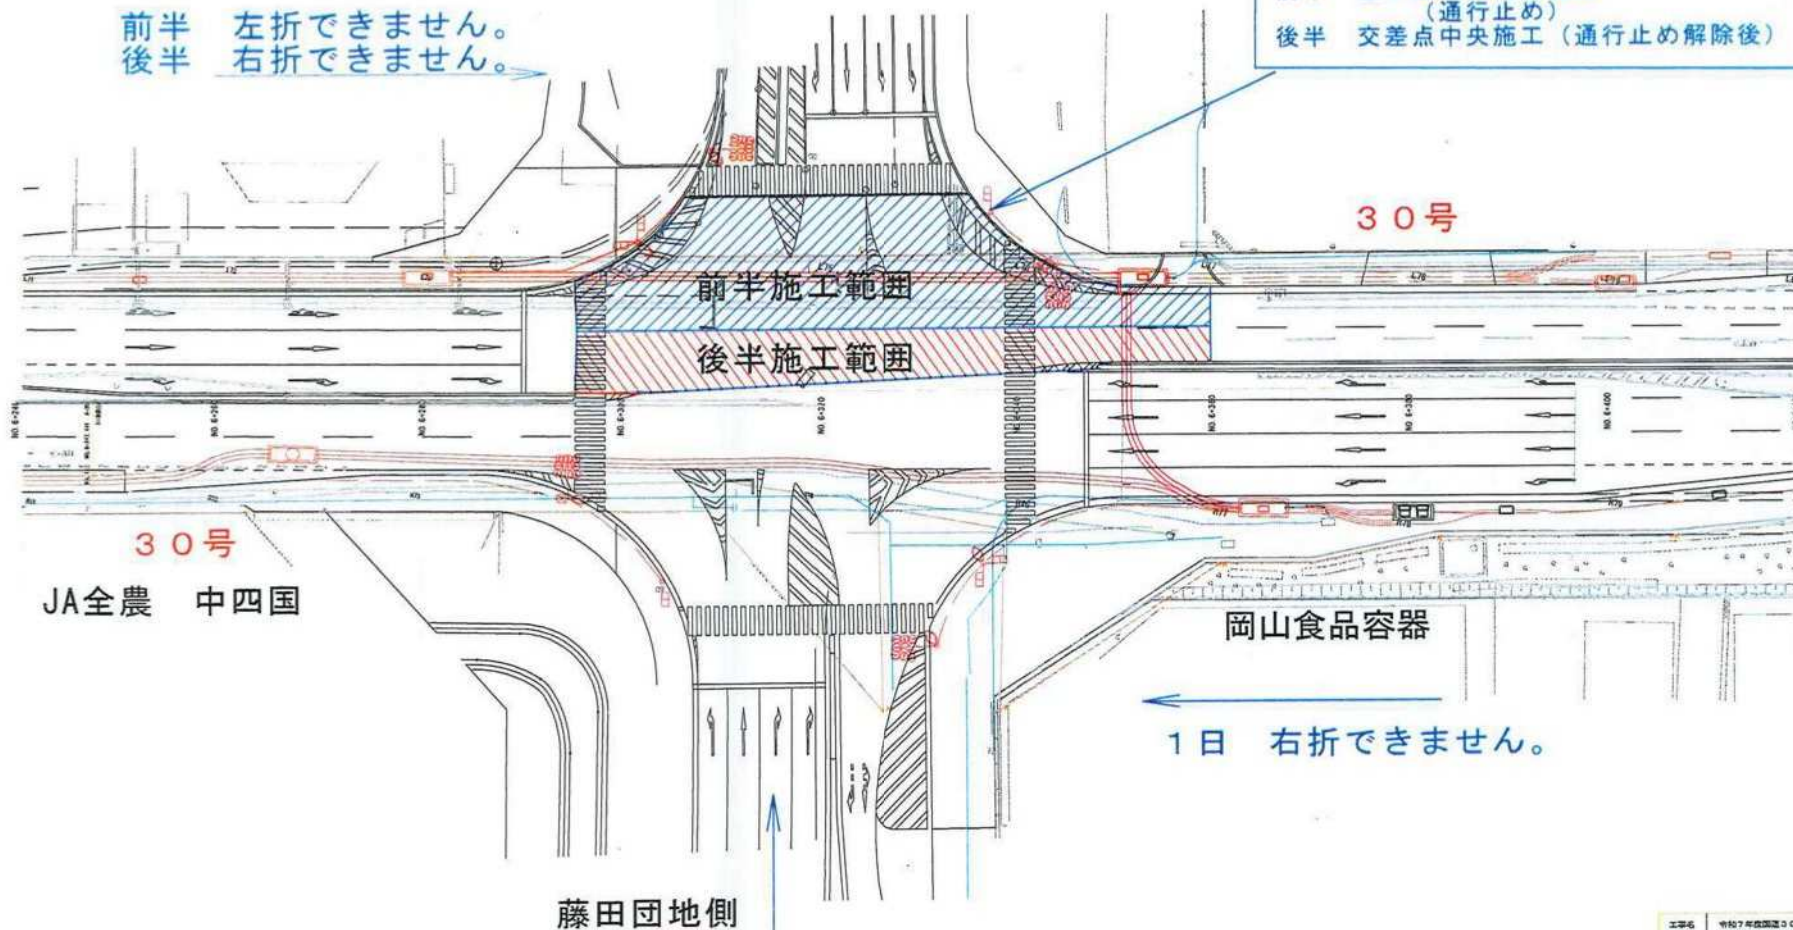

1日 右折できません。

前半 直進できません。
後半 直進・右折できません。

天候により施工日がずれます。

工事名	令和7年度国道30号藤田地区第1期舗装工事		
図面名	平面図 (2)		
作成年月日			
縮尺	1:250	図面番号	4 / 8
会社名			
事業所名	岡山県庁事務所		


錦南交差点内 舗装工事

笹ヶ瀬令和橋側



前半 直進できません
後半 直進・右折できません。

1日 右折できません。

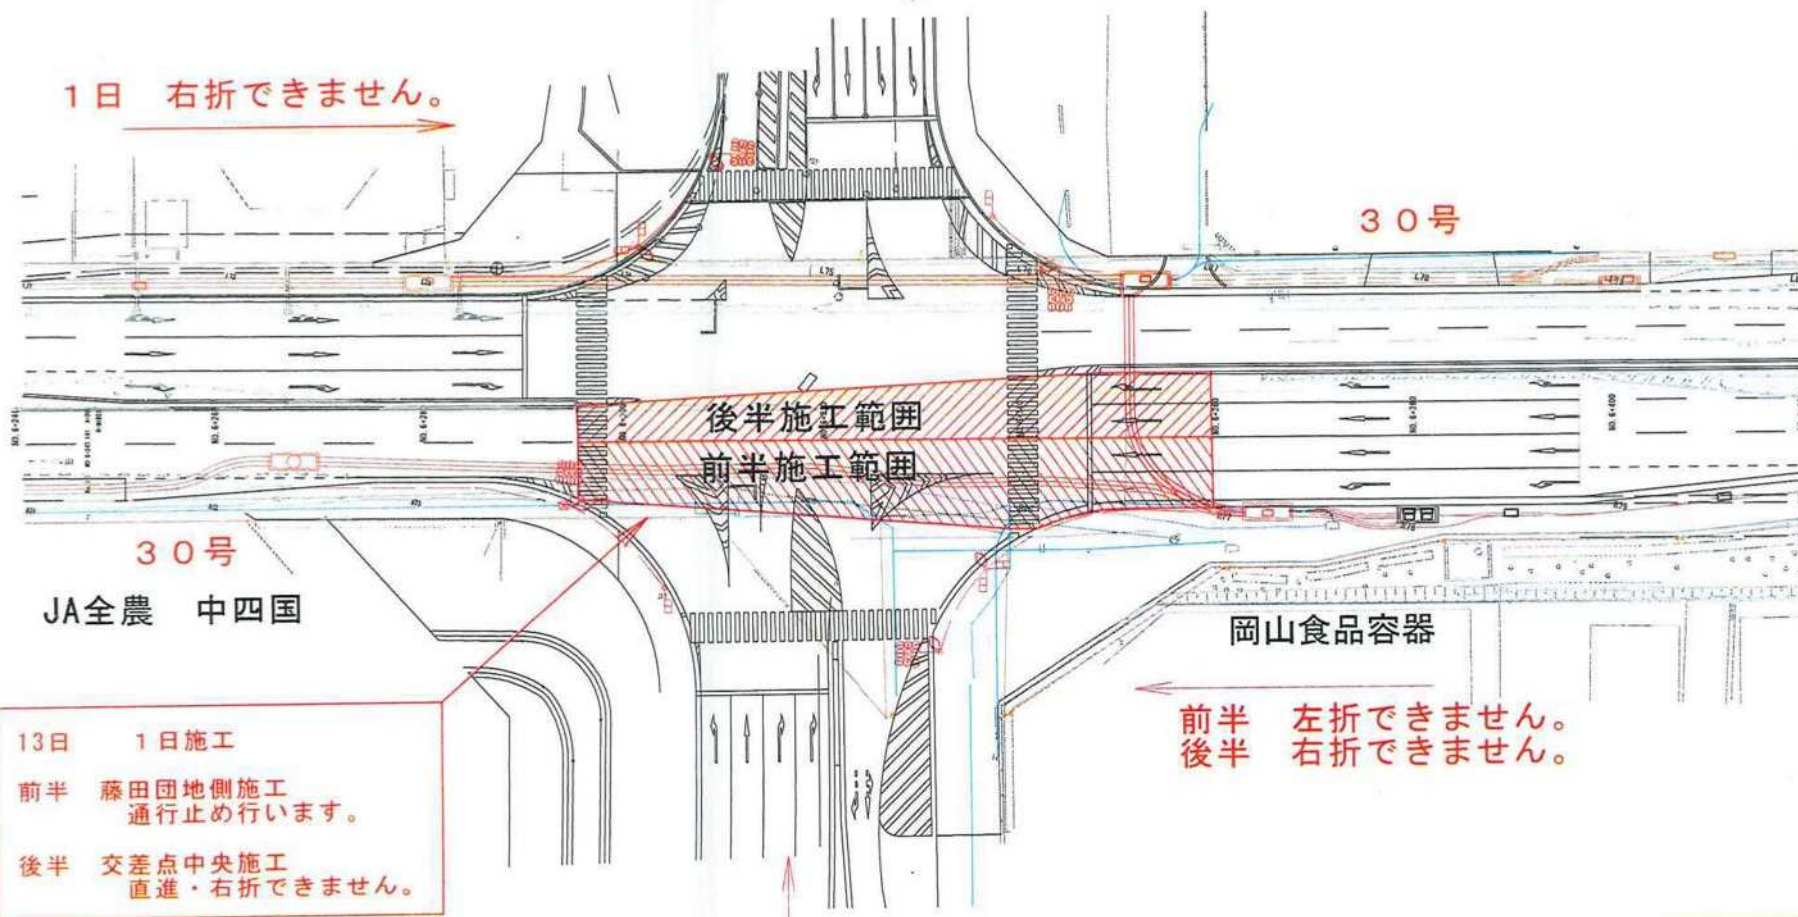

13日 1日施工
前半 藤田団地側施工
通行止め行います。
後半 交差点中央施工
直進・右折できません。

前半 左折できません。
後半 右折できません。

前半 通行止め
後半 直進・右折できません。

藤田団地側

天候により施工日がずれます。

工事名	令和7年度岡山県道30号岡南地区第2回舗装工事		
図面名	中四国 (2)		
作成年月日			
縮尺	1:250	図面番号	4 / 8
作成者			
承認者	岡山県庁 建設部		