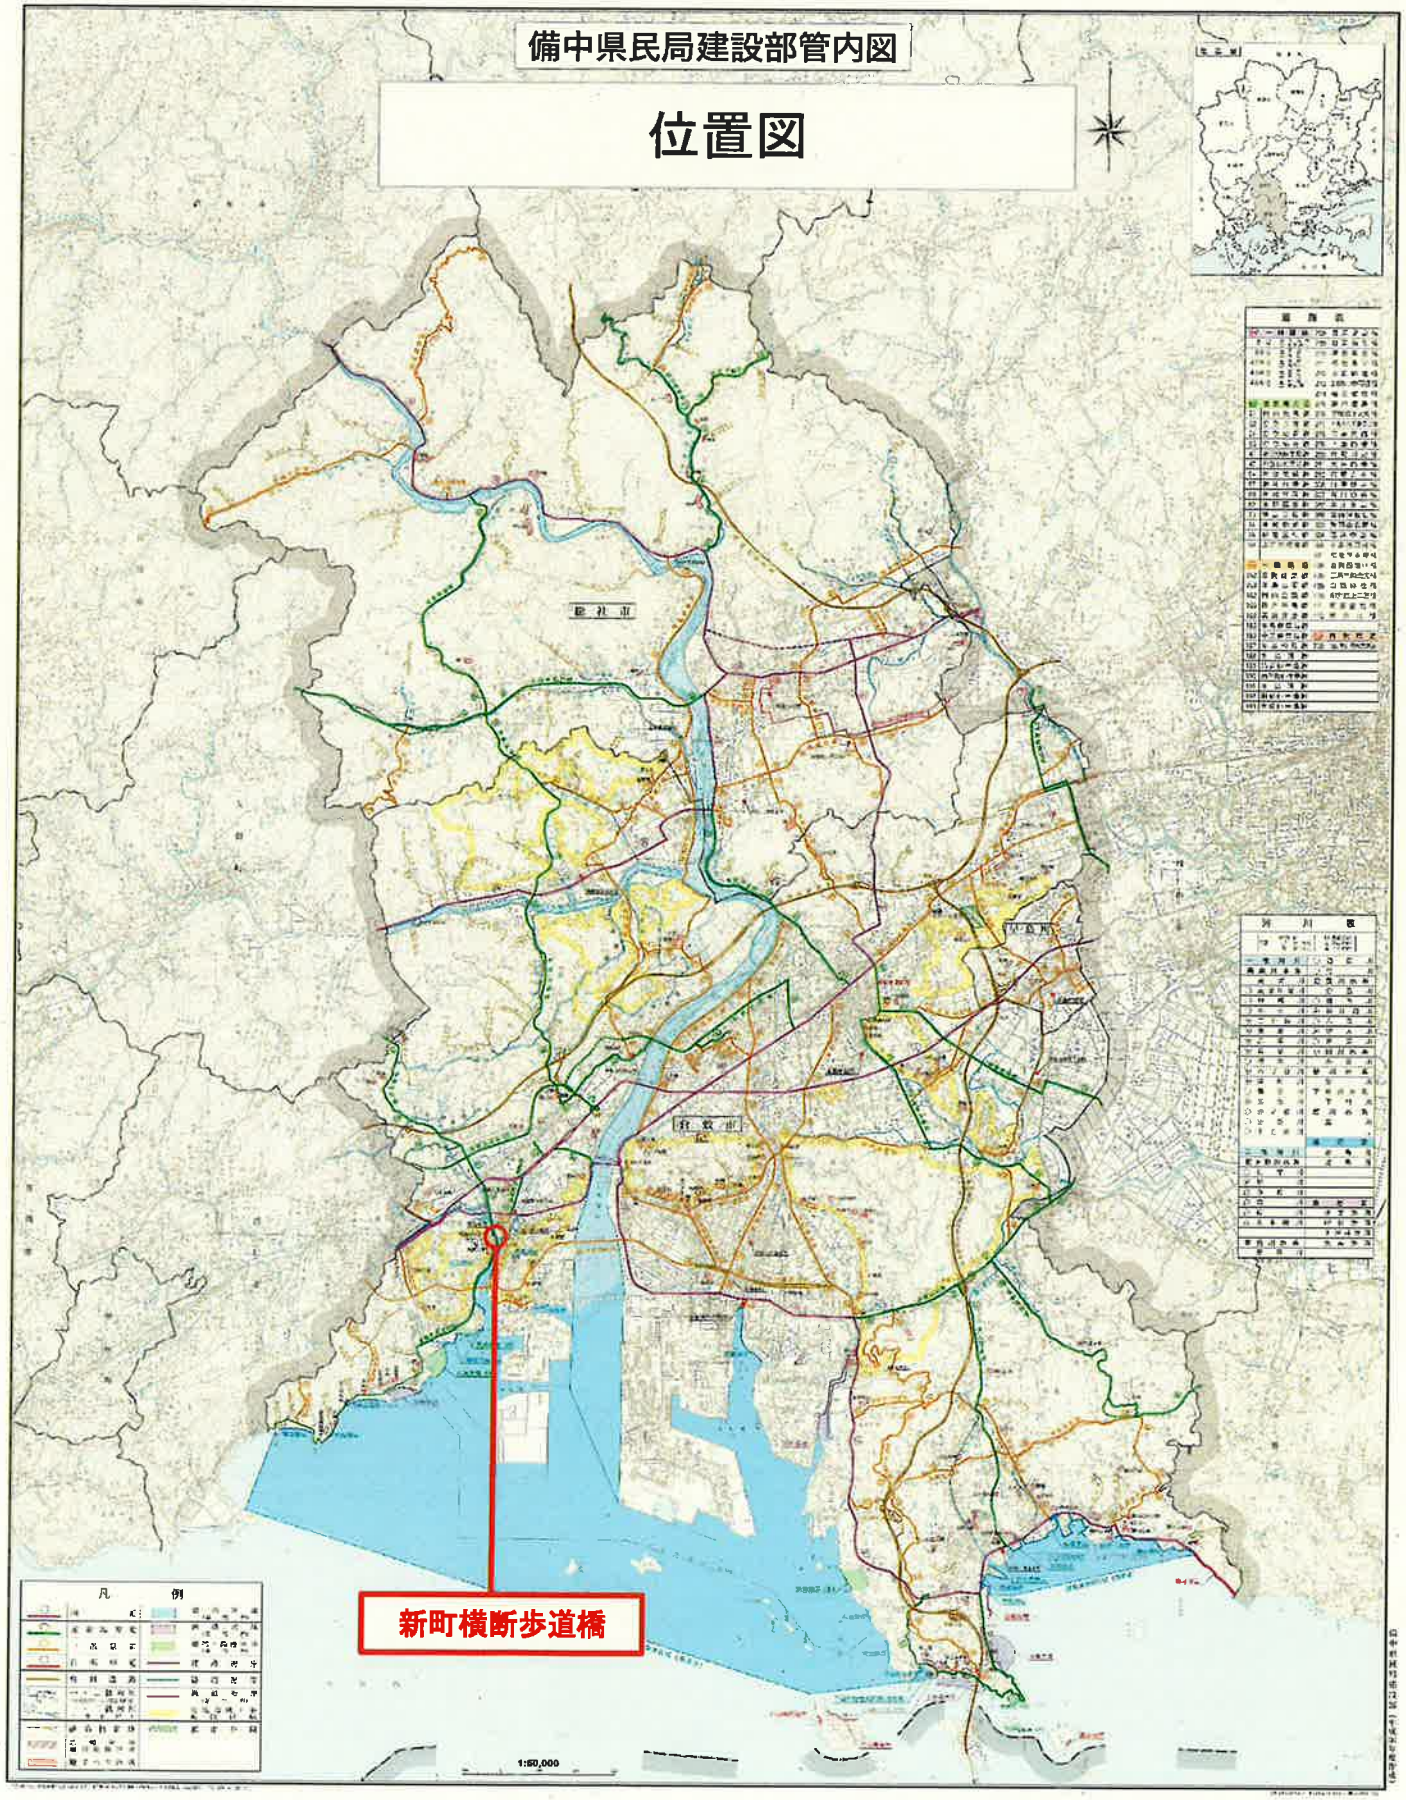

（承認番号　平30　中複、第　29　号）

工事看板、交通誘導員配置図