

令和 7 年 9 月 8 日

岡山県トラック協会 殿

備中県民局長



### 道路交通規制の実施について(通知)

道路の種類及び路線名	主要地方道 岡山児島線	位置	倉敷市 林 ～ 倉敷市 児島小川 地内
工事名称	第 109-4-2 号 公共道路工事(横断歩道橋点検業務)	施工時間	自 9時00分 至 17時00分
施工期間	自 令和7年9月22日 至 令和7年10月21日	通行禁止時間	自 9時00分 至 17時00分
工事施工の概要	L= 15 m W= 7.0 m 残幅員= 3.5 m	工事内容	横断歩道橋点検調査に伴う交通規制 (郷内陸橋、大谷歩道橋)
発注者	倉敷市羽鳥1083 岡山県備中県民局建設部維持補修課	電話	086-434-7039 担当者 後藤 登旨己
施工業者	岡山市北区北長瀬本町13番54号 業者名 内海建設コンサルタント株式会社	電話	086-255-0011 担当者 久保田 篤輝
道路交通に 対する措置	片側交互通行		
標識建設日	令和7年9月22日		
禁止又は規制を 必要とする理由	道路維持工事		
迂回路又は措置	無		
所轄警察署との 協議実施日	令和7年9月1日		
バス路線	有	バス会社名	下電バス

道路使用許可申請書

令和7年 8月 27日

児島警察署長殿

住所 岡山市北区北長瀬本町13番54号  
 申請者 内海建設コンサルタント株式会社  
 氏名 代表取締役 尾刀 仁

道路使用の目的	横断歩道橋調査		
場所又は区間	倉敷市児島下の町2丁目地内（琴浦南小学校前歩道橋）、 倉敷市児島小川2丁目地内（大谷歩道橋）、倉敷市林地内（郷内陸橋）		
期 間	令和7年 9月 22日 9時から 令和7年 10月 21日 17時まで （ただし、使用時間は 午前9時から 午後5時まで）		
方法又は形態	点検箇所において、高所作業車を使用した片側交互通行及び車線減少の交通規制を行う。（保安員2～3名）		
添付書類	位置図、交通規制図		
現場 責任者	住所	岡山市北区北長瀬本町13番54号	
	氏名	内海建設コンサルタント株式会社 久保田篤輝	電話 086-255-0011

児交第 970 号

道路使用許可証

上記のとおり許可する。ただし、次の条件に従うこと。

条 件	別紙のとおり
-----	--------

7 年 9 月 1 日


児島警察署長



この処分不服があるときは、この処分があったことを知った日の翌日から起算して3月以内に、岡山県公安委員会に対して審査請求をし、若しくは同日から起算して6月以内に、岡山県（代表者岡山県公安委員会）を被告としてこの処分の取消しの訴えを提起し、又はこれらのいずれについても行うことができます。


# 位置図

S=1:50,000

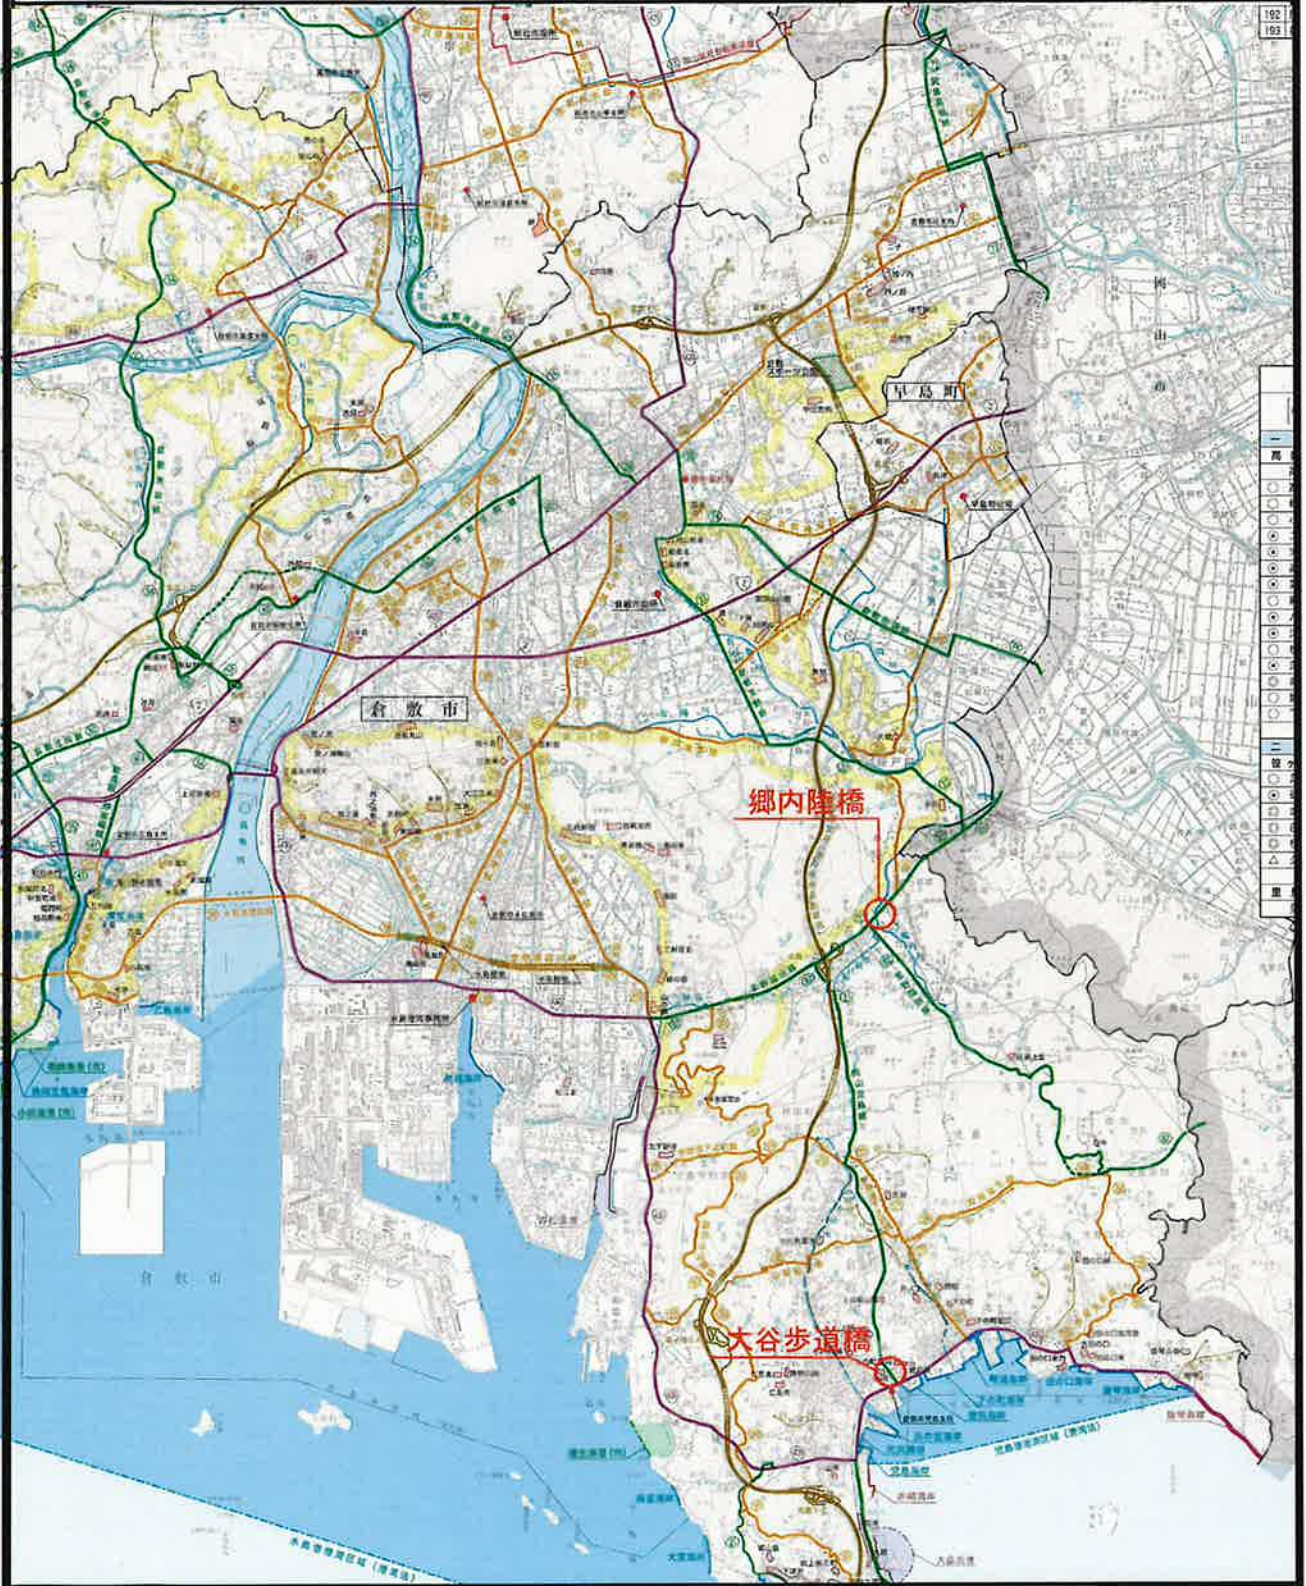


# 交通規制図 郷内陸橋


平面図

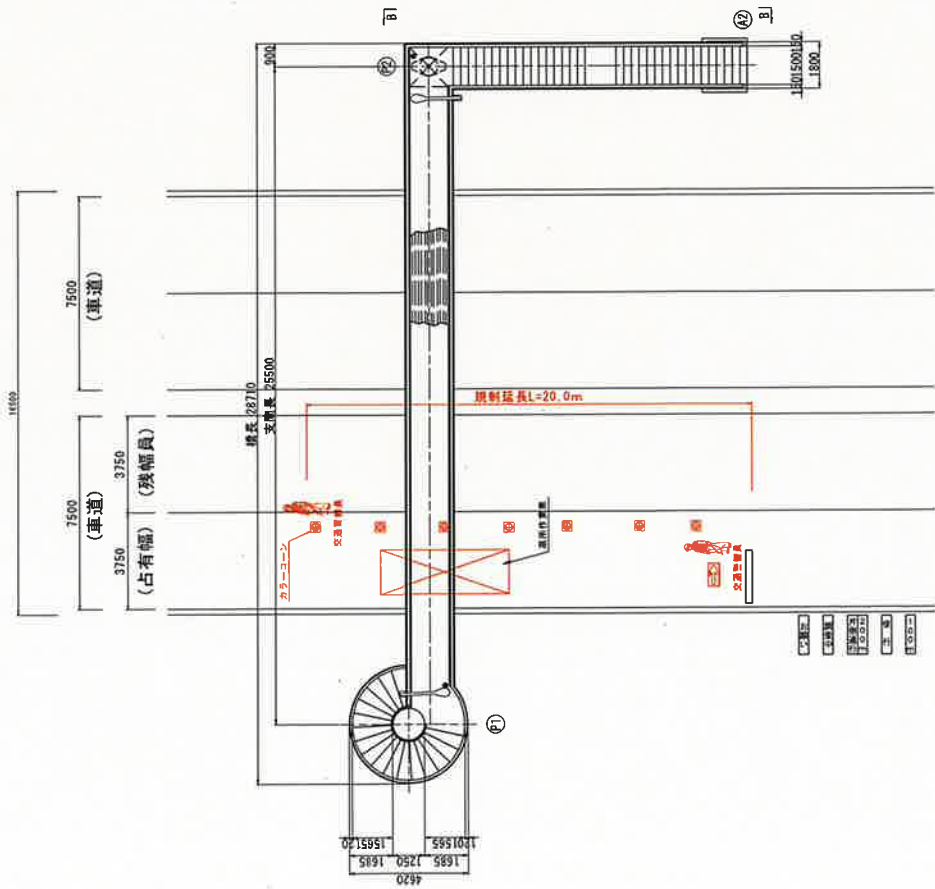

断面図

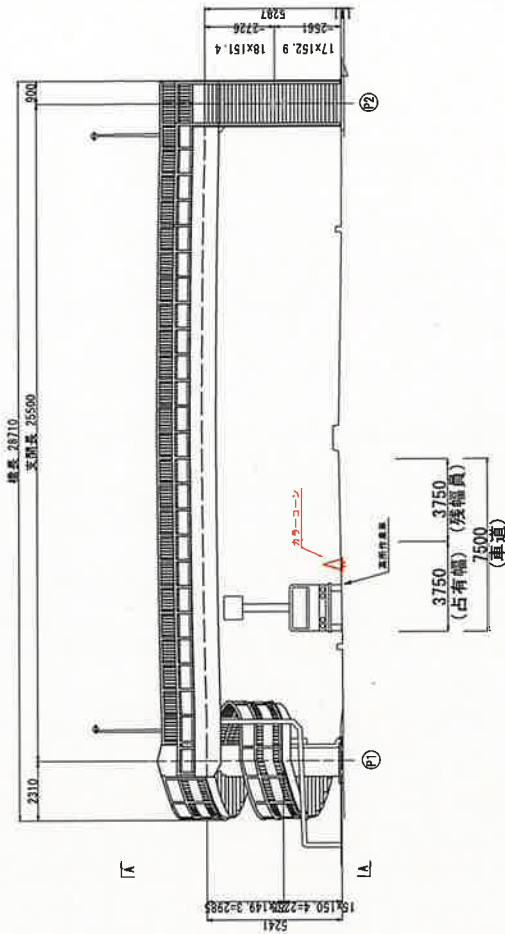


使用車両 (高所作業車) 外観図

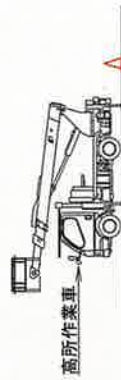


# 交通規制図 大谷歩道橋

平面図

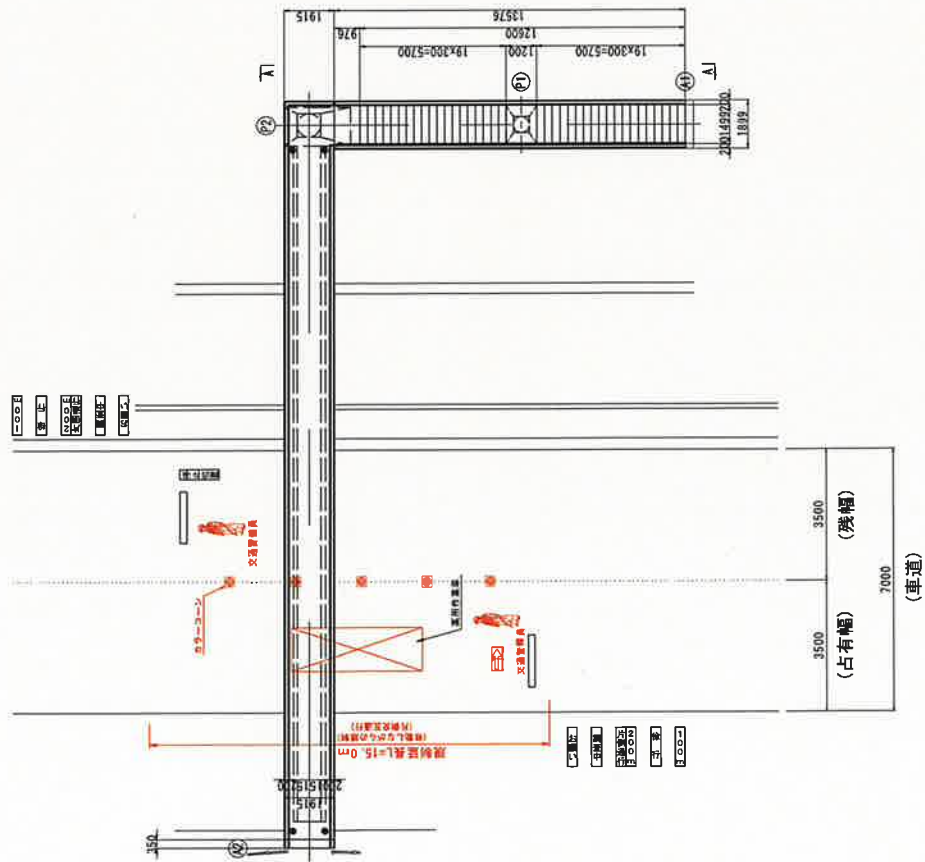

断面図

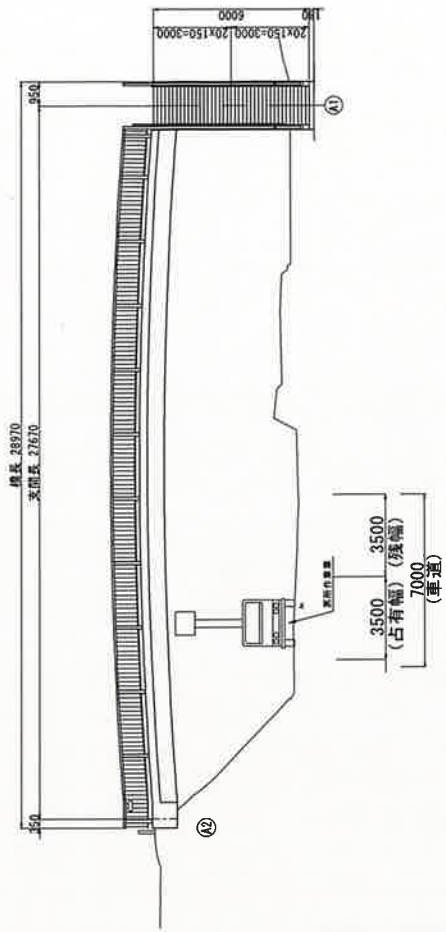

使用車両 (高所作業車) 外観図

