

令和 7 年 9 月 8 日

岡山県トラック協会 殿

備中県民局長



道路交通規制の実施について(通知)

道路の種類 及び路線	一般県道 宍粟真備線	位置	総社市 秦	地内
工事名称	第 109-4-2 号 公共 道路工事(横断歩道橋点検業務)	施工時間	自 9時00分 至 17時00分	
施工期間	自 令和7年9月22日 至 令和7年10月21日	通行禁止時間	自 9時00分 至 17時00分	
工事施工の概要	L= 15 m W= 7.0 m 残幅員= 3.5 m 工事内容 横断歩道橋点検調査に伴う交通規制 (福谷横断歩道橋)			
発注者	倉敷市羽鳥1083 岡山県備中県民局建設部維持補修課	電話	086-434-7039 担当者 後藤 登旨己	
施工業者	岡山市北区北長瀬本町13番54号 業者名 内海建設コンサルタント株式会社	電話	086-255-0011 担当者 久保田 篤輝	
道路交 通に 対する 措置	片側交互通行			
標識建設日	令和7年9月22日			
禁止又は規制を 必要とする理由	道路維持工事			
迂回路又は措置	無			
所轄警察署との 協議実施日	令和7年9月2日			
バス路線	無 バス会社名			

道 路 使 用 許 可 申 請 書

令和7年 8 月 28 日

総 社 警 察 署 長 殿

住 所 岡山市北区北長瀬本町 13 番 54 号
申請者 内海建設コンサルタント株式会社
氏 名 代表取締役 尾刀 仁

道路使用の目的	横断歩道橋調査		
場所又は区間	総社市秦地内（福谷横断歩道橋）		
期 間	令和7年 9 月 22 日 9時から 令和7年 10 月 21 日 17時まで （ただし、使用時間は 午前9時から 午後5時まで）		
方法又は形態	点検箇所において、高所作業車を使用した片側交互通行の交通規制を行う。（保安員2名）		
添 付 書 類	位置図、交通規制図		
現 場 住 所	岡山市北区北長瀬本町 13 番 54 号		
責任者 氏 名	内海建設コンサルタント株式会社 久保田高輝	電 話	086-255-0011

第 1051 号

道 路 使 用 許 可 証

上記のとおり許可する。ただし、次の条件に従うこと。

条 件

別紙のとおり


令和 7 年 9 月 2 日

総 社 警 察 署 長 印

この処分に不服があるときは、この処分があったことを知った日の翌日から起算して3月以内に、岡山県公安委員会に対して審査請求をし、若しくは同日から起算して6月以内に、岡山県（代表者岡山県公安委員会）を被告としてこの処分の取消しの訴えを提起し、又はこれらのいずれにいても行うことができます。

位置図


S=1:50,000

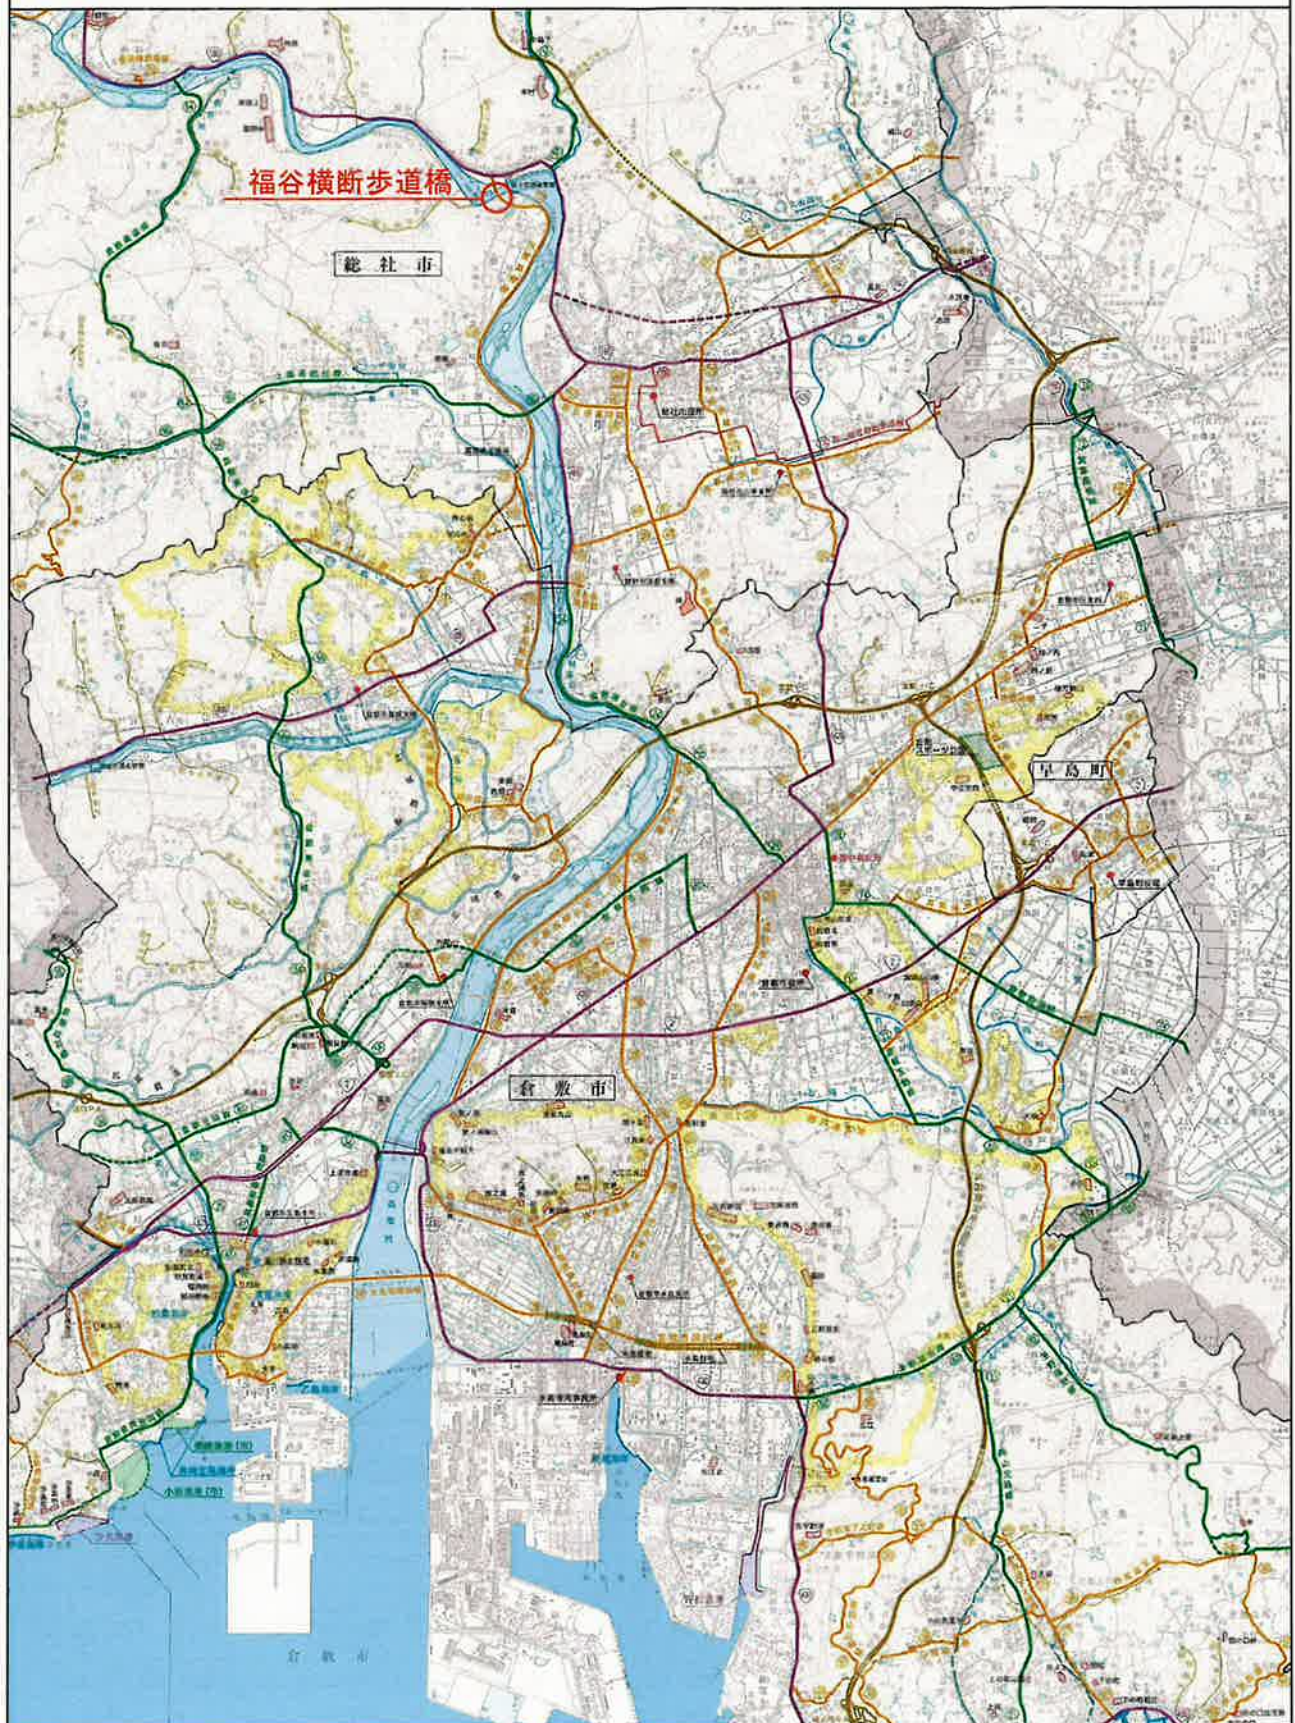

断面図

区 間 値

至 眞情

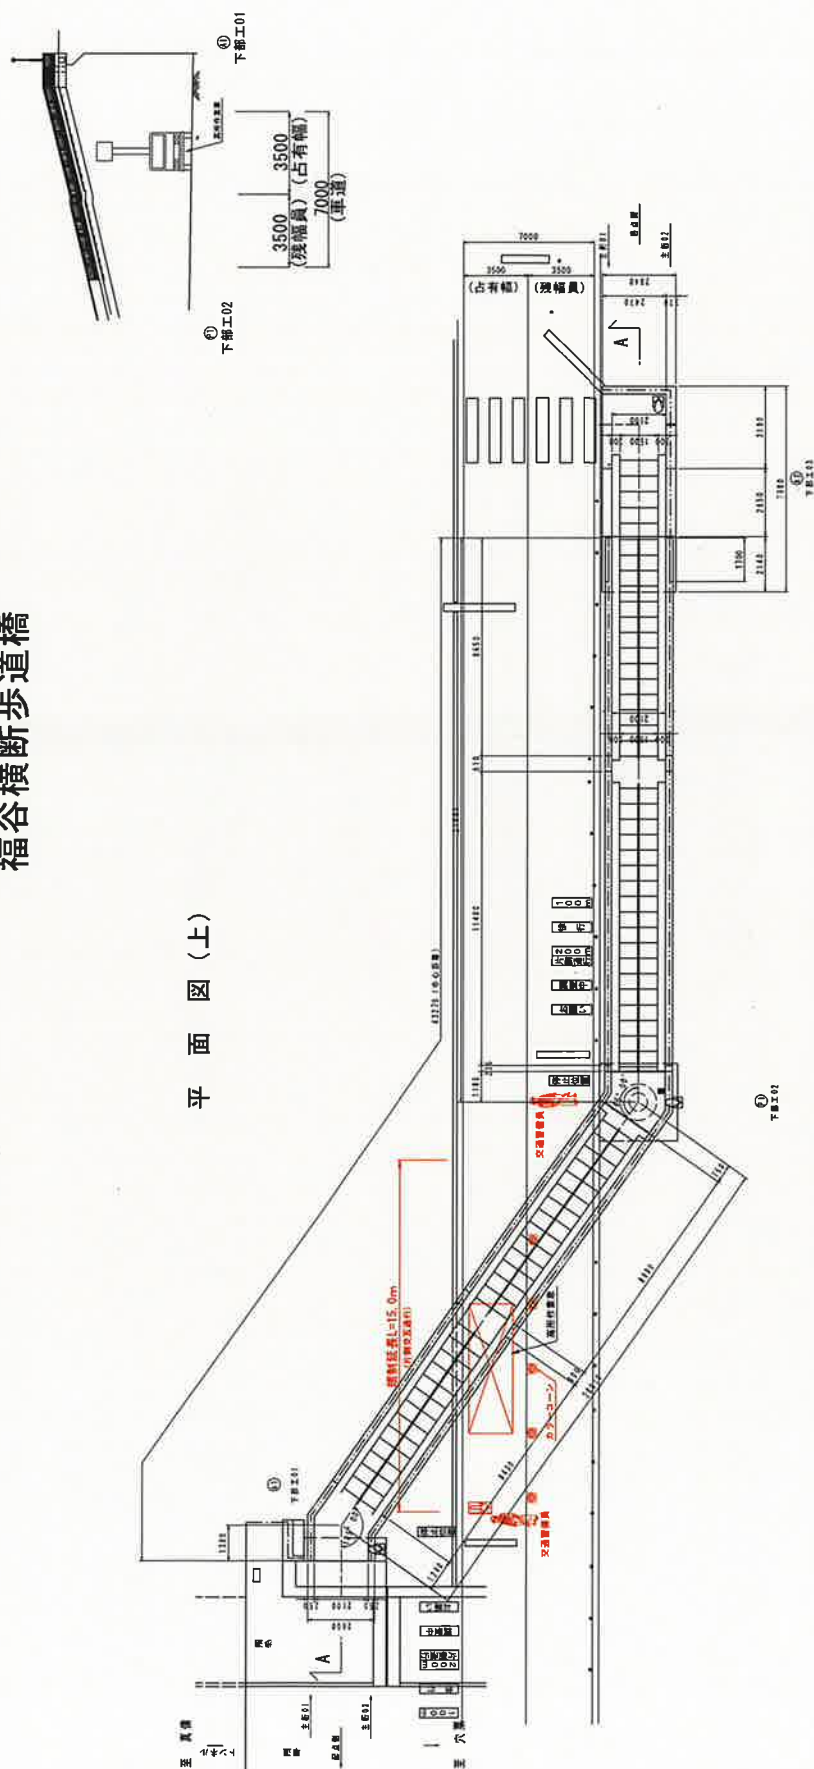

④外觀圖

