

令和7年12月24日

岡山県 トラック協会 殿

岡山県備中県民局長




道路工事施工について(通知)

標記について道路交通法(昭和35年法律第105号)第80条第1項の規定に基づき
警察署長あてに協議したので通知する。

道 路 の 種 類 及 び 路 線 名	国道430号	位 置	倉敷市 児島塩生 地内
工 事 名 称	第141-42-3号 単県 道路工事(舗装補修)その3	施 工 時 間	自 21時00分 至 5時00分
施 工 期 間	自 令和8年1月9日 至 令和8年1月10日	通 行 禁 止 時 間	自 21時00分 至 5時00分
工 事 施 工 の 概 要	L=30.0m W=29.0m 残幅員=3.0m	工事内容	施工延長L=30.0m 幅員W=29.0m 切削オーバーレイ工480m ²
発 注 者	岡山県倉敷市羽島1083 岡山県備中県民局建設部維持補修課	電話	086/434-7039 担当者 稲葉 和也
施 工 業 者	岡山県倉敷市連島中央1-5-2 業者名 エヌ・ケイ・ジー(株)	電話	086-446-2323 担当者 鈴木 健太
道 路 交 通 に 対 す る 措 置	車線減少		
標 識 建 設 日	令和7年12月20日		
禁 止 又 は 規 制 を 必 要 と す る 理 由	道路維持工事		
迂 回 路 又 は 措 置	無 0		
所 轄 警 察 署 と の 協 議 実 施 日	令和7年12月12日		
バ ス 路 線	有	バス会社名	下電バス

備中県民局建設部管内図

位 置 図

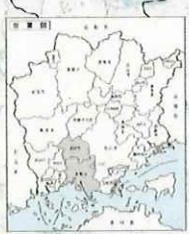

工事箇所



148 800


出典:測量法に基づく国土地理院長承認(複製)R 6CGf 6

位 置 図

施工箇所 倉敷市児島阿津 地内



車線減少 標識配置図

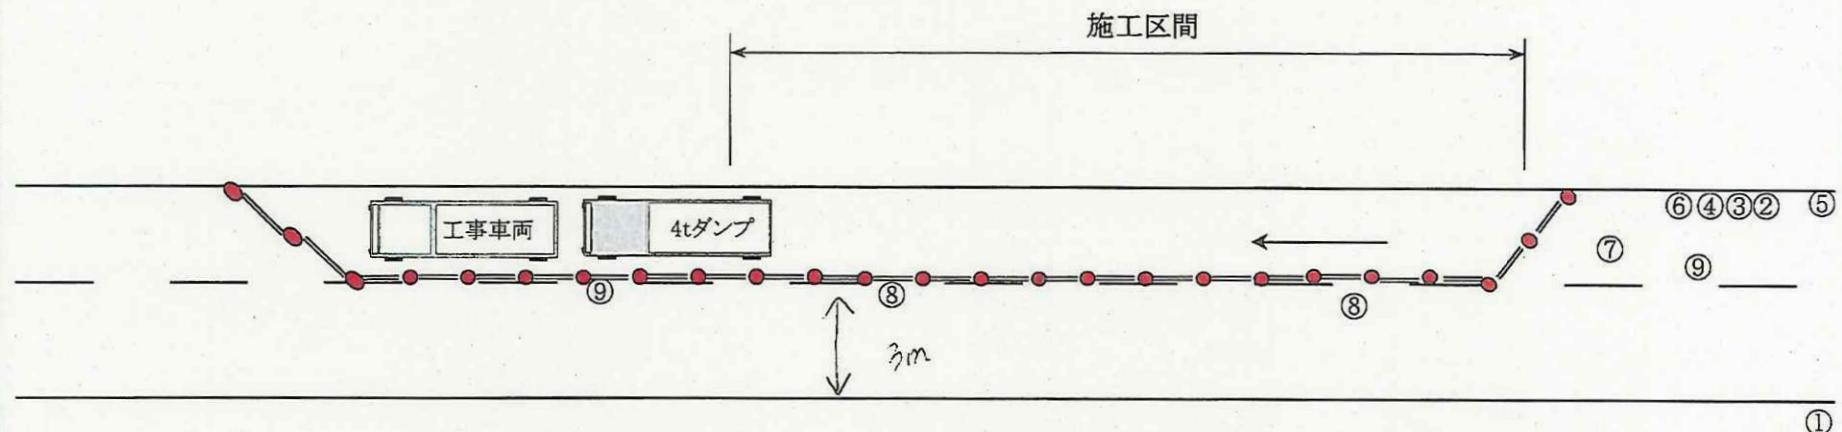

注意事項

※作業中は、交通誘導員を付け作業を行う。

※夜間は、開放する。

※作業時間は、9時～17時まで車線減少で行う。

21 5

クラフトを使用して安全に行います。

方向指示板

コーンバー






ガードマン

工事中
工事
区間 倉敷市
期間 月 日～月 日

施工

発注者 (電話)

①

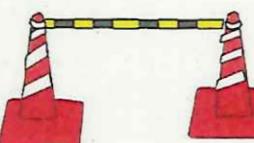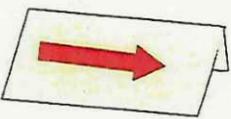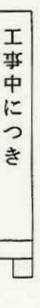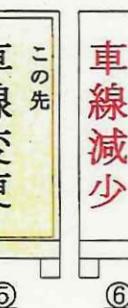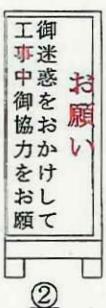

令和7年12月24日


岡山県 トラック協会 殿


岡山県備中県民局長

道路工事施工について(通知)

標記について道路交通法(昭和35年法律第105号)第80条第1項の規定に基づき
警察署長あてに協議したので通知する。

道 路 の 種 類 及 び 路 線 名	国道430号	位 置	倉敷市 児島塩生 地内
工 事 名 称	第141-42-4号 単県 道路工事(舗装補修)その4	施 工 時 間	自 9時00分 至 17時00分
施 工 期 間	自 令和8年1月8日 至 令和8年1月8日	通 行 禁 止 時 間	自 9時00分 至 17時00分
工 事 施 工 の 概 要	L=140.0m W=3.5(20.5)m 残幅員=3.0m	工 事 内 容	施工延長L=140.0m 幅員W=3.5(20.5)m 切削オーバーレイ工490m2
発 注 者	岡山県倉敷市羽島1083 岡山県備中県民局建設部維持補修課	電 話	086-434-7039 担当者 稲葉 和也
施 工 業 者	岡山県倉敷市加須山880-2 業者名 (有)井上開発工業	電 話	086-428-8554 担当者 武井 真一
道 路 交 通 に 対 す る 措 置	車線減少		
標 識 建 設 日	令和7年12月20日		
禁 止 又 は 規 制 を 必 要 と す る 理 由	道路維持工事		
迂 回 路 又 は 措 置	無 0		
所 載 警 察 署 と の 協 議 実 施 日	令和7年12月22日		
バ ス 路 線	有	バ 斯会社名	下電バス

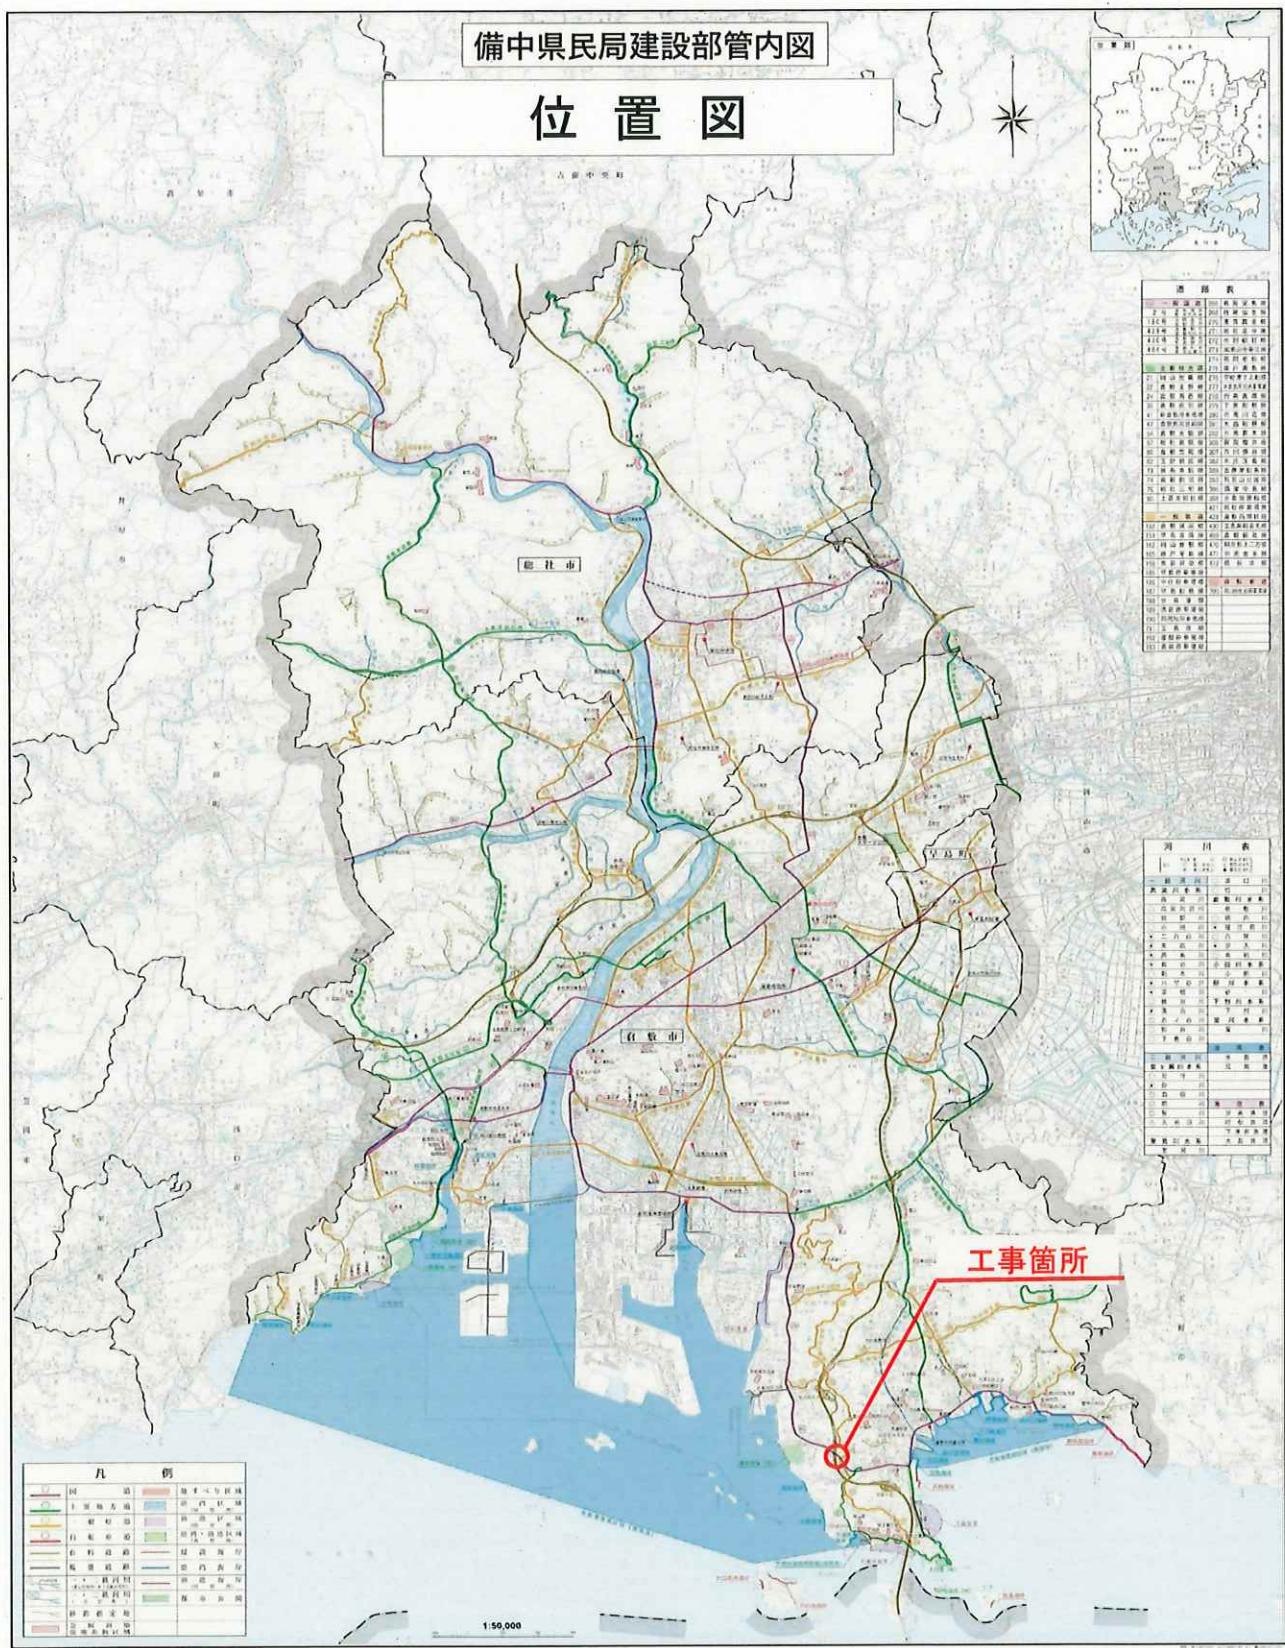


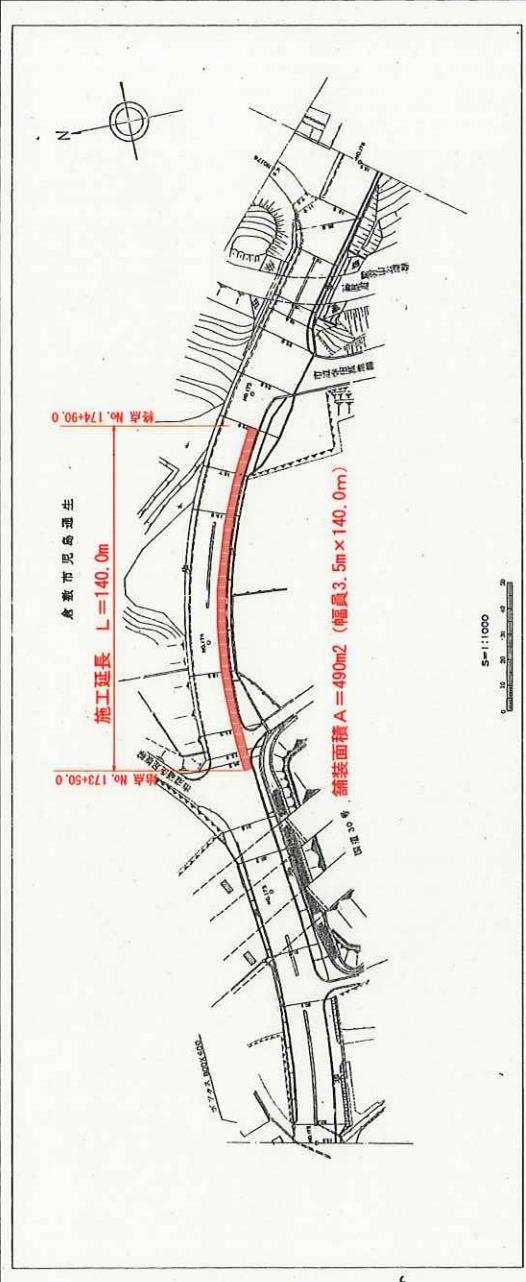

卷之三

作成年月日			
縮尺	1:1000	図面番号	1 / 2
会社名			
事業者名	岡山県備中県民局建設部維持補修課		

車線減少 標識配置図 施工延長 L=140m

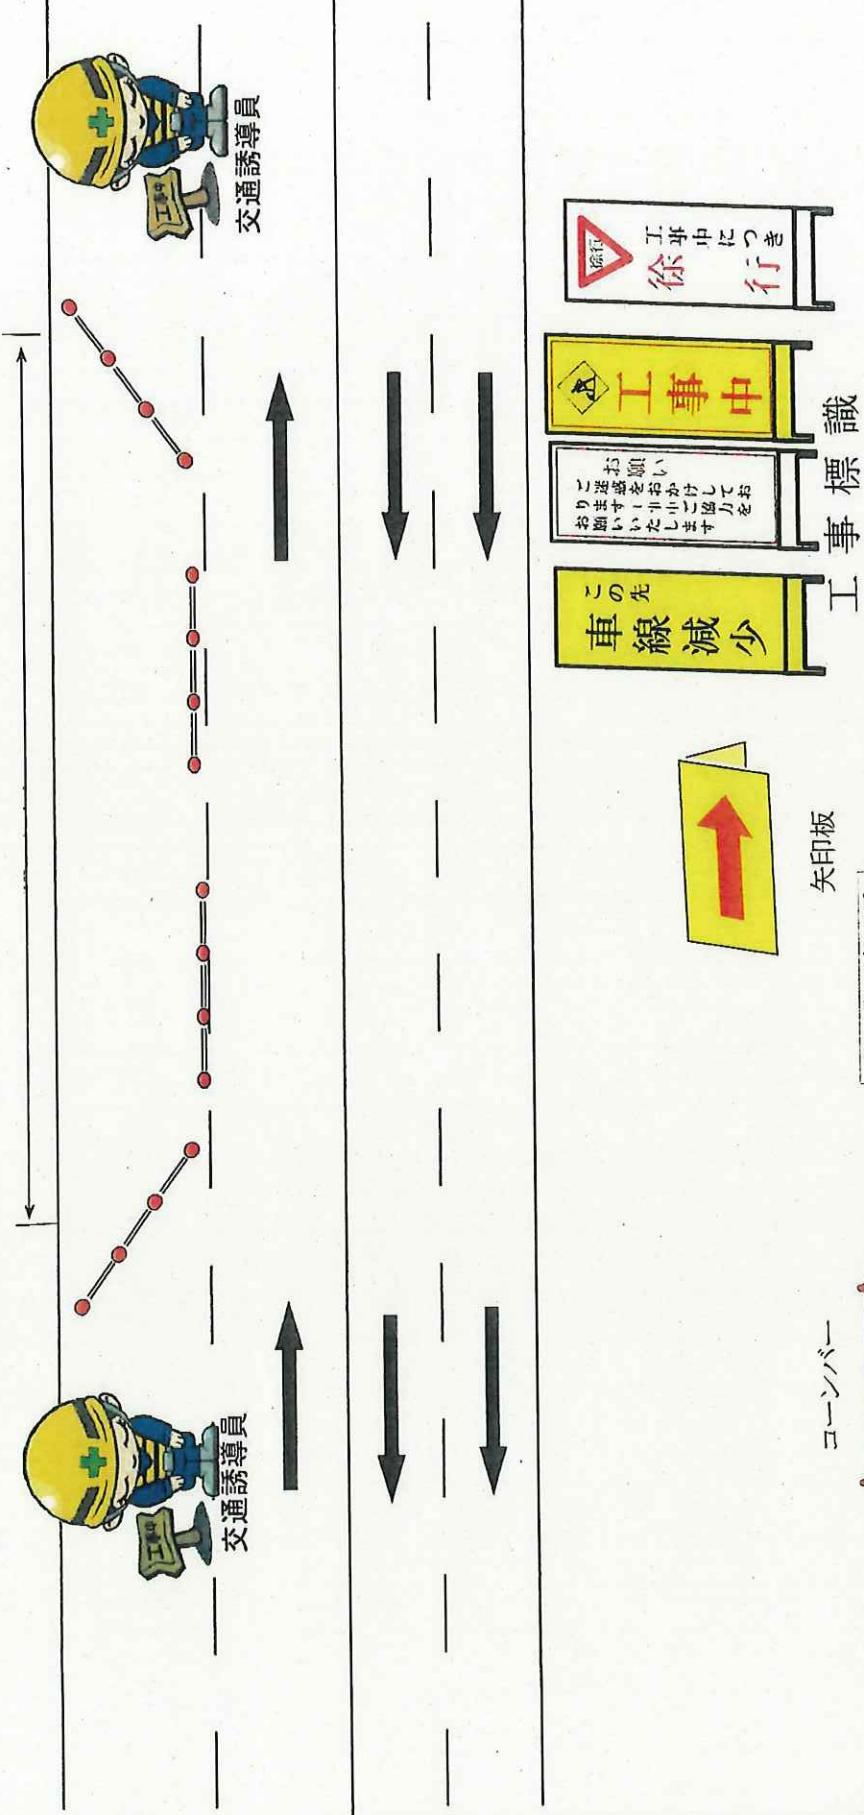

矢印板

注意事項

※作業中は、交通誘導員を付け作業を行う。

※夜間は、開放する。

※作業時間は、9時～17時まで車線減少で行う。